



Pianta Piano Primo
Scala 1:100



PROGETTO OVERST
Scala 1:100



Pianta FABBRICATO
Scala 1:100

<p>COMUNE DI LUCCA</p> <p>PASTIFICIO MENNUCCI S.p.A. <small>Lavora Pasticcieri Artigiani S.r.l. - Via Mazzini, 1 - Lucca</small></p> 	
<p>PROGETTO PER LA RIORGANIZZAZIONE AZIENDALE DEL PASTIFICIO MENNUCCI S.p.A. DI PONTE A MORIANO <small>(Procedura a termo affiat.7 e 8 D.P.R. 1/2020/0 SU.A.F.)</small></p>	
<p>PROGETTISTA ANDREA CARMASINI INGEGHERE <small>Via S. Maria, 401 - 55100 Lucca Tel. 050 433037 - e-mail: acarmasini@andreaing.it</small></p>	<p>PROGETTO STATO DI PROGETTO - FABBRICATO A PIANTE, PROSPETTO E SEZIONE LONGITUDINALE</p>
<p>Scala 1:100 Data 25 Agosto 2014</p>	<p>2-A-0-0-1-0-0</p>