

Identificativi Catastali:

Sezione:

Foglio: 128

Particella: 12

Subalterno: 3

Compilata da:  
 Salotti Francesco

Iscritto all'albo:  
 Geometra Dipendente Pubblico


Prov.

N.


Scheda n. 3

Scala 1:200

PIANO SECONDO

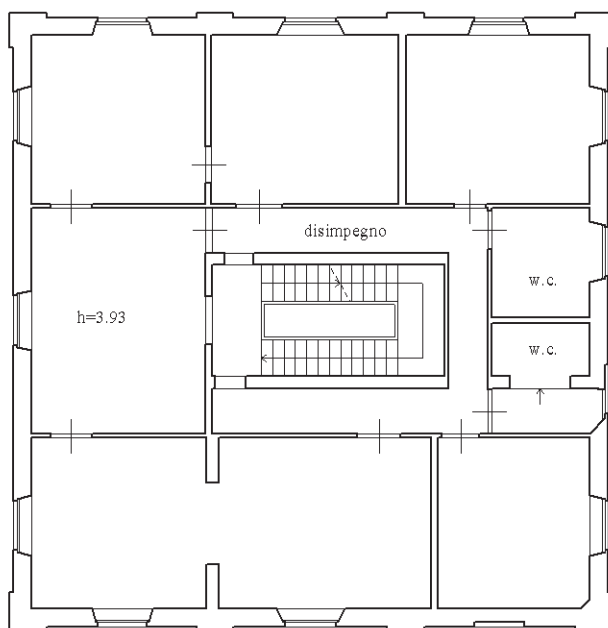

PIANO TERZO

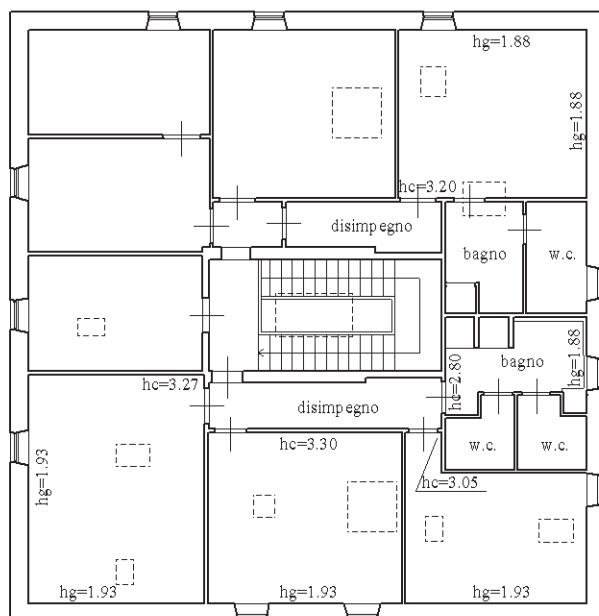

Nord

**Agenzia delle Entrate**  
**CATASTO FABBRICATI**  
**Ufficio Provinciale di**  
**Lucca**

Dichiarazione protocollo n. \_\_\_\_\_ del \_\_\_\_\_

Planimetria di u.i.u. in Comune di Lucca

Viale Della Repubblica (san Concordio

civ. 1

Identificativi Catastali:

Sezione:

Foglio: 128

Particella: 12

Subalterno: 4

Compilata da:  
Salotti Francesco

Iscritto all'albo:  
Geometra Dipendente Pubblico


Prov.

N.

Scheda n. 1

Scala 1:200

PIANO TERRA

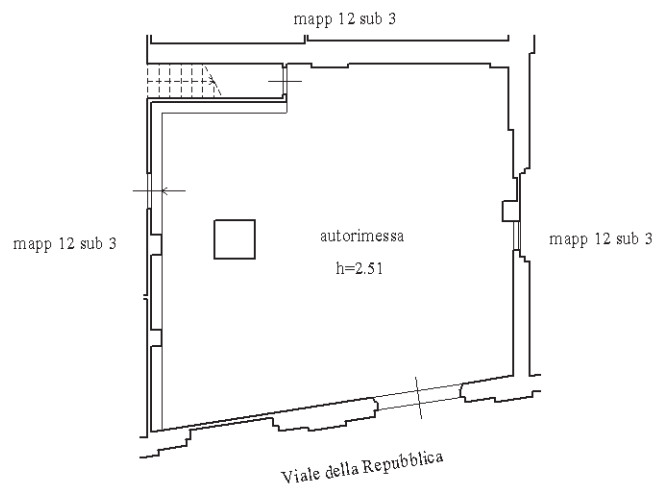

Nord