

# COMUNE DI LUCCA


Settore Dipartimentale 5

U.O. 5.2 Edilizia Sportiva e Scolastica

Scuola Secondaria di I° grado

” Domenico Chelini ”

S.Vito

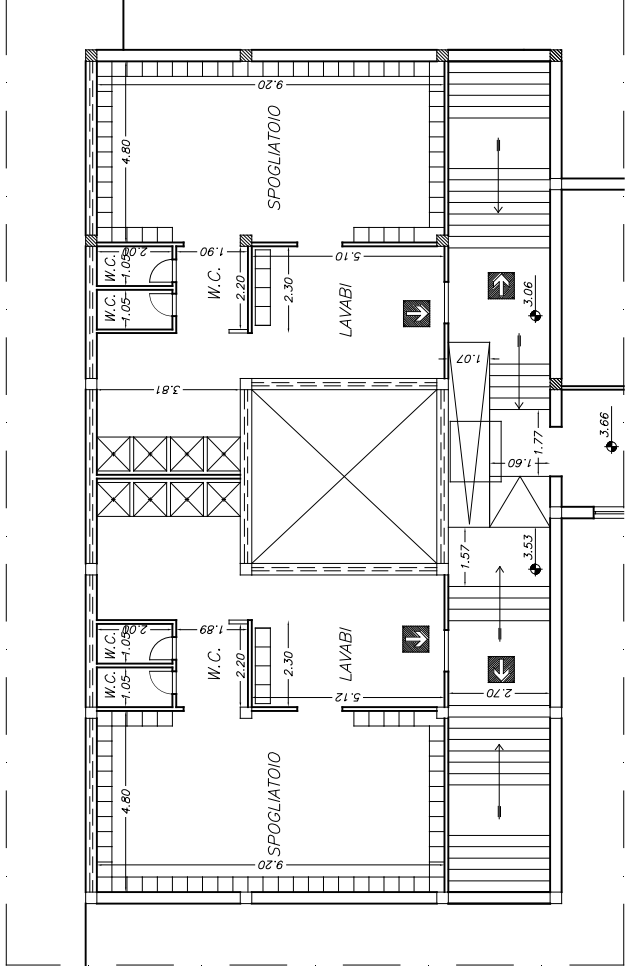

BATTERIA SERVIZI IGIENICI PALESTRA  
STATO ATTUALE

tavola

1

oggetto:

Abbattimento barriere architettoniche  
batteria servizi igienici  
Stato attuale e modificato

scala

1:100

rif.archivio

data

Giugno 2016

disegnatore

Progettisti:


Geom. Farinelli Mauro

Geom. Marco Acampora

revisioni

Responsabile del procedimento

Acampora Marco

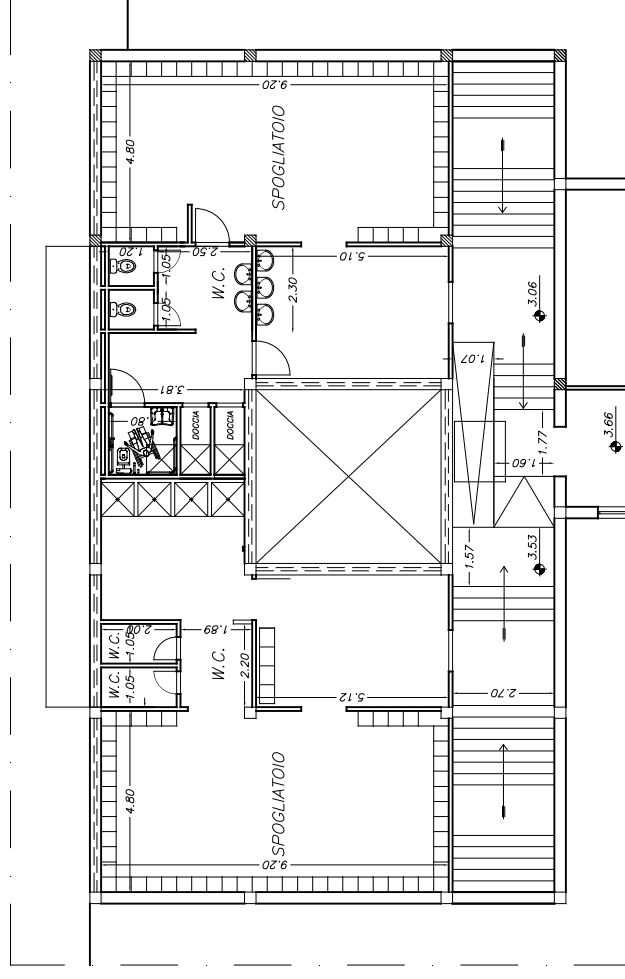

BATTERIA SERVIZI IGIENICI PALESTRA  
STATO MODIFICATO