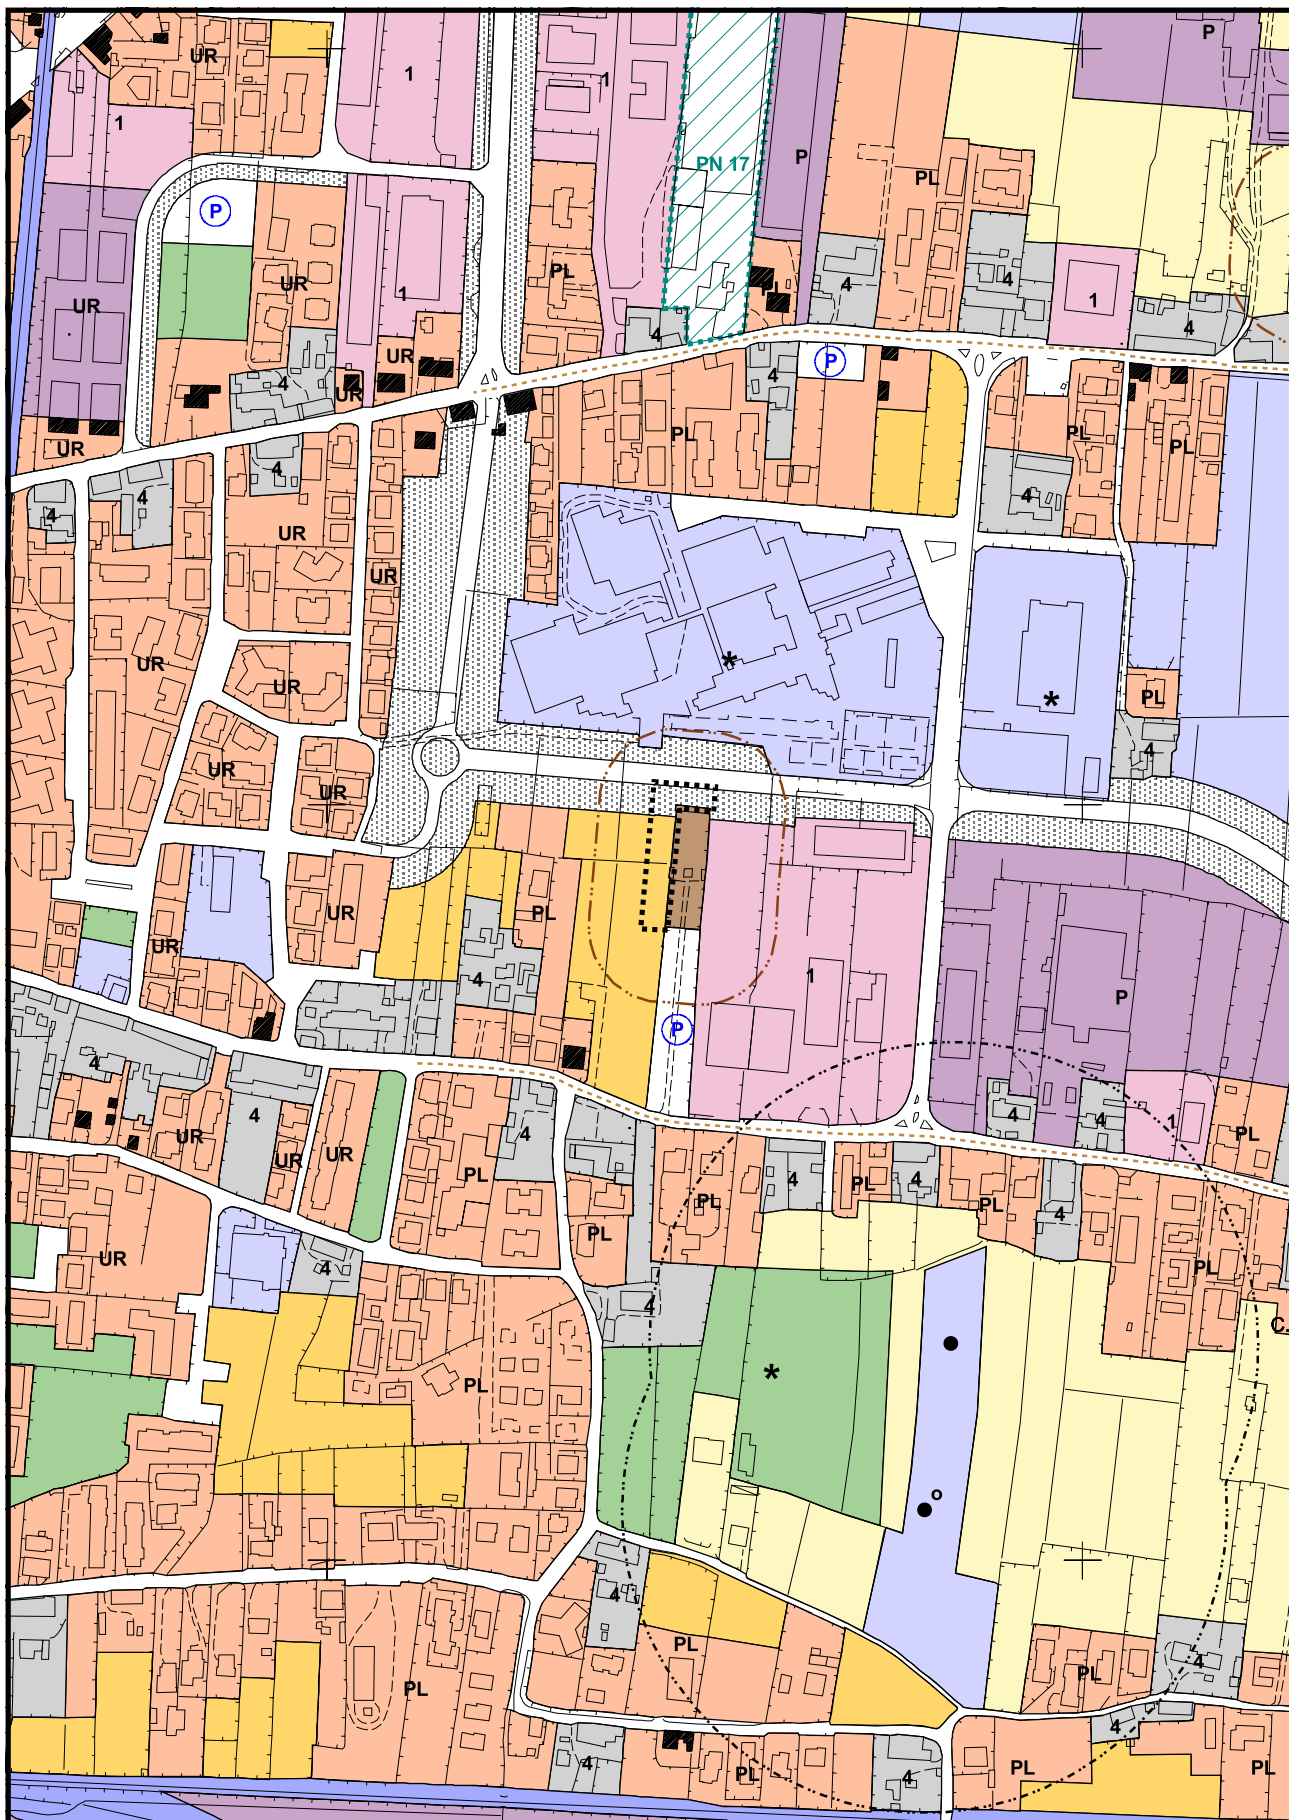


Integrazione conseguente all'adozione della variante al R.U.  
avvenuta con atto di Consiglio Comunale n° 45 del 20.4.04

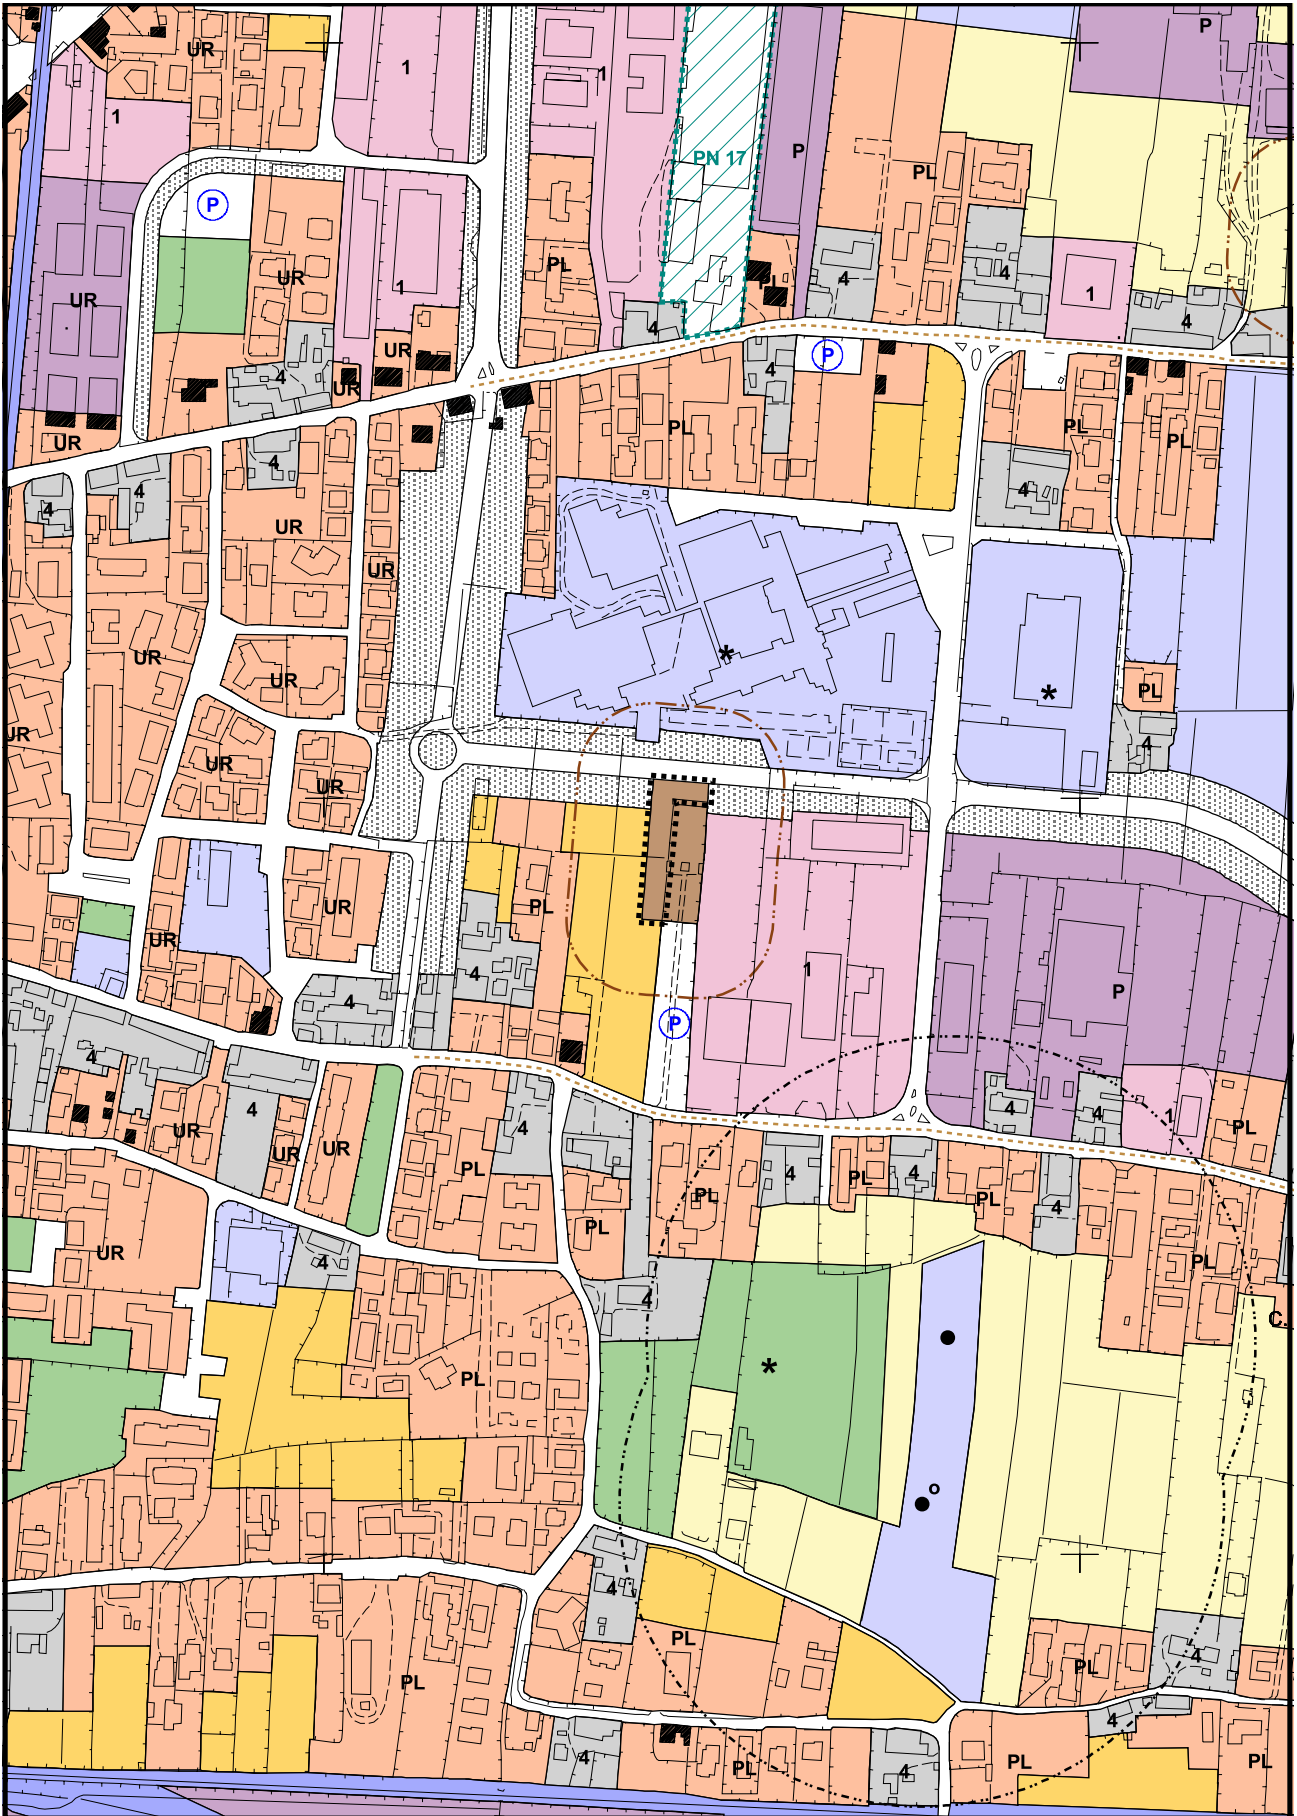


**TAVOLA 10**



Limite di Variante al  
Regolamento Urbanistico

**scala 1:5000**



**TAVOLA 10  
VARIANTE**



Limite di Variante al  
Regolamento Urbanistico

**scala 1:5000**