

Integrazione conseguente all'adozione della variante al R.U.
avvenuta con atto di Consiglio Comunale n° 45 del 20.4.04


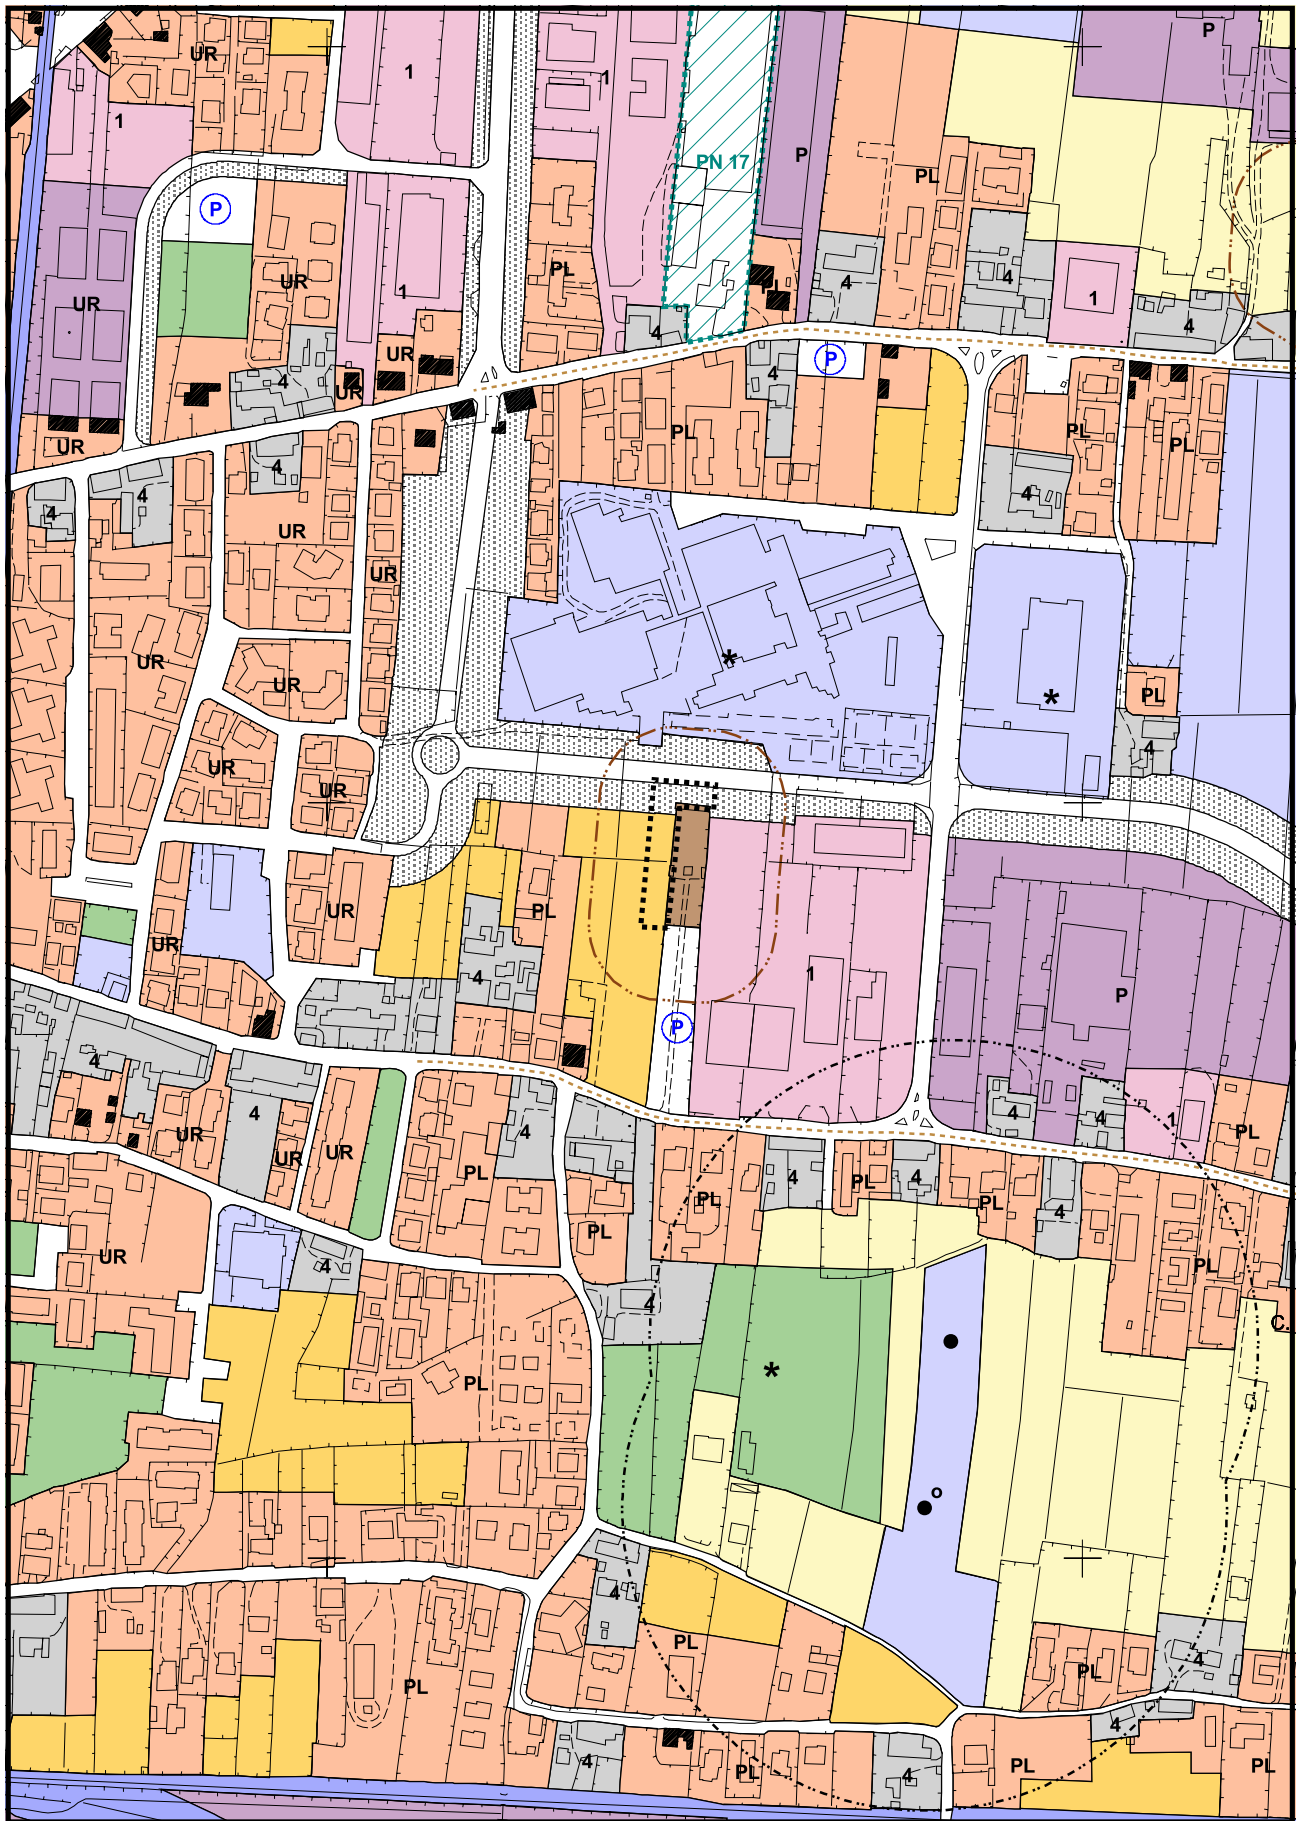


TAVOLA 10

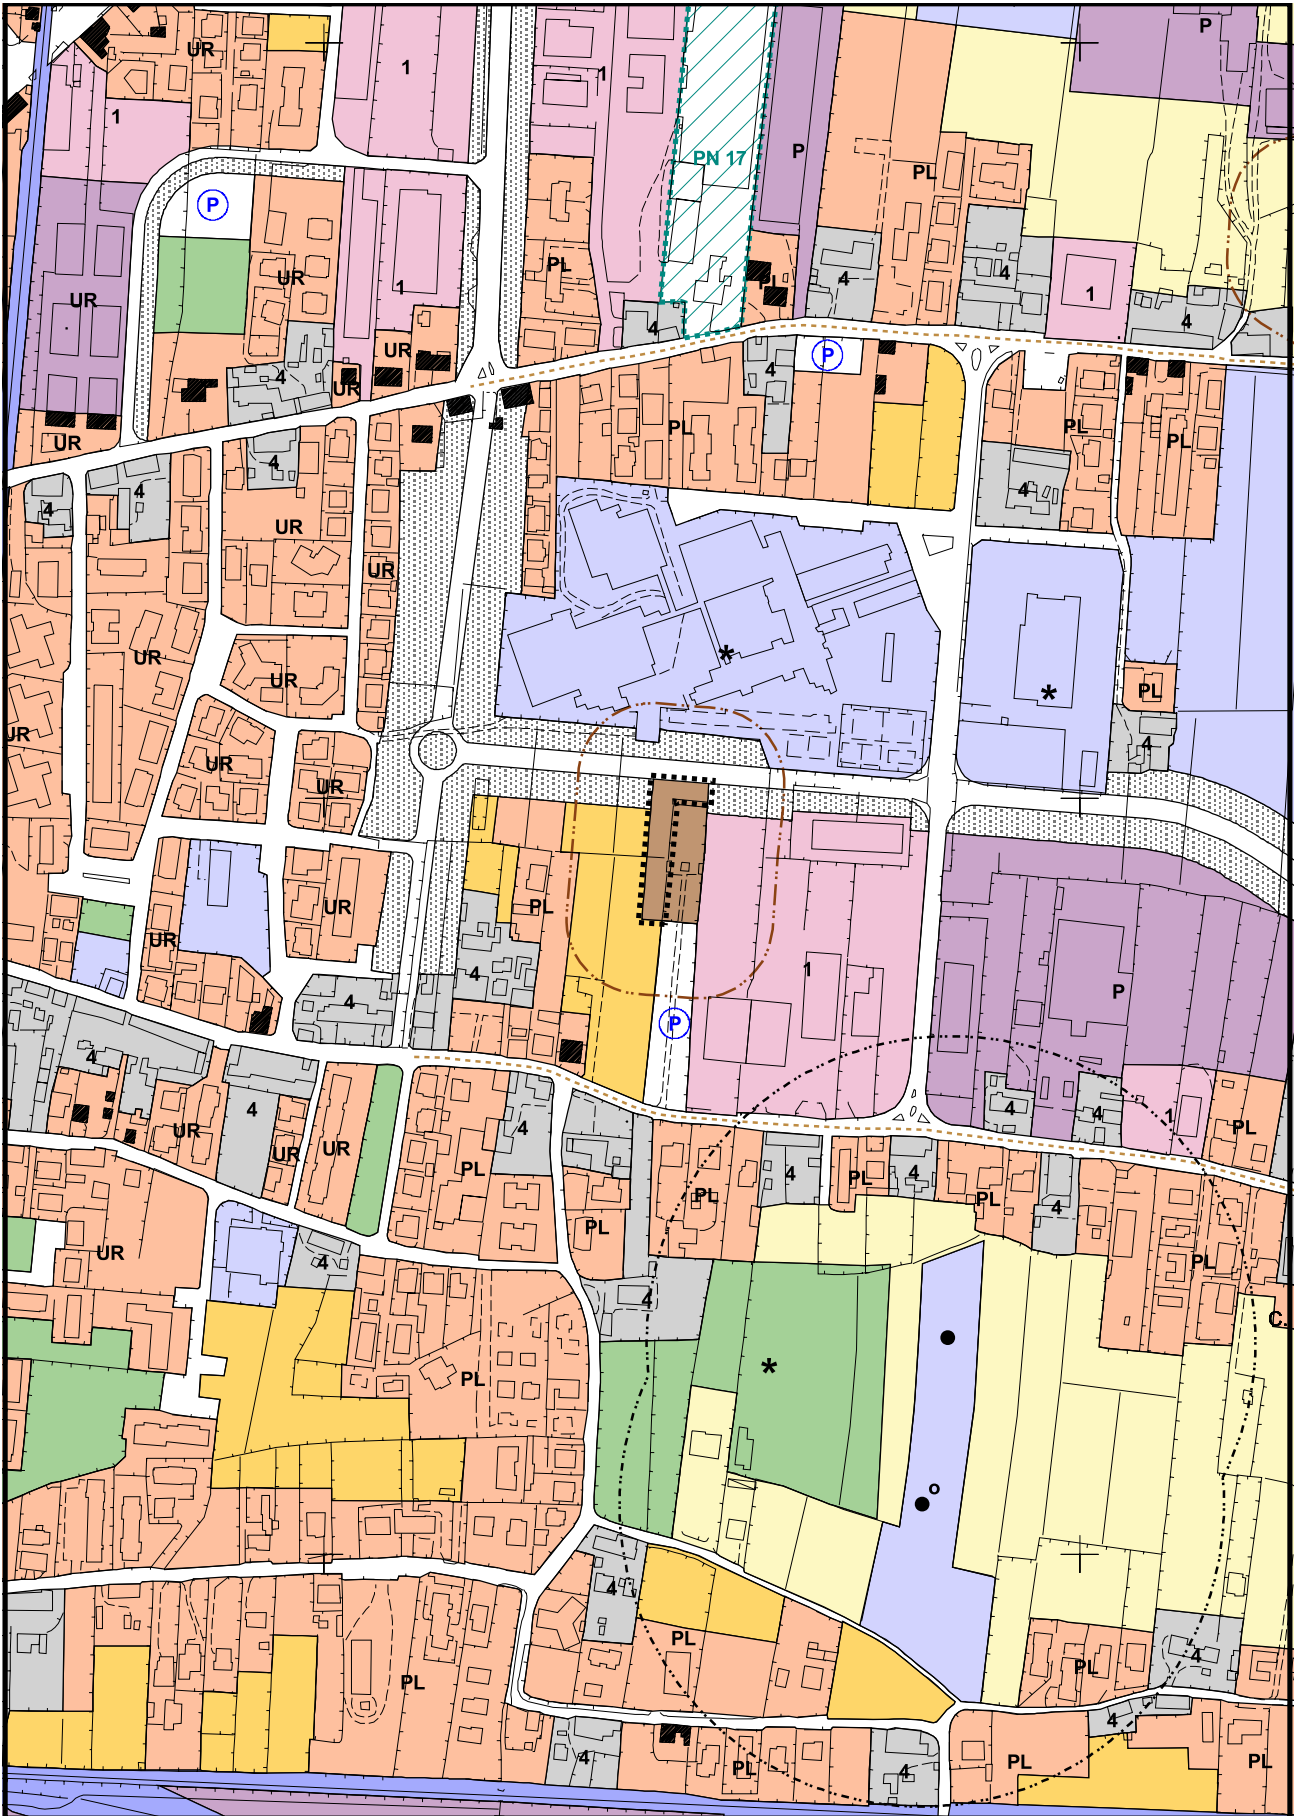

Limite di Variante al
Regolamento Urbanistico

scala 1:5000



**TAVOLA 10
VARIANTE**



Limite di Variante al
Regolamento Urbanistico

scala 1:5000