


COMUNE DI LUCCA

PIANO GENERALE DEGLI IMPIANTI PUBBLICITARI

Norme in deroga all'art. 23 del Nuovo Codice della Strada, D. Lgs. 30.04.1992 n. 285, testo aggiornato con il D. Lgs. 10.09.1993 n. 360 e modificato con Art. 30 L. 07.12.1999 n. 472, integrato con il Regolamento di attuazione ed esecuzione D.P.R. 16.12.1992 n. 495, aggiornato con il D.P.R. 16.09.1996 n. 610.

ZONIZZAZIONE DEL TERRITORIO COMUNALE

Tavola 04
Scala 1:10.000
Elemento C.T.R. n. 261090

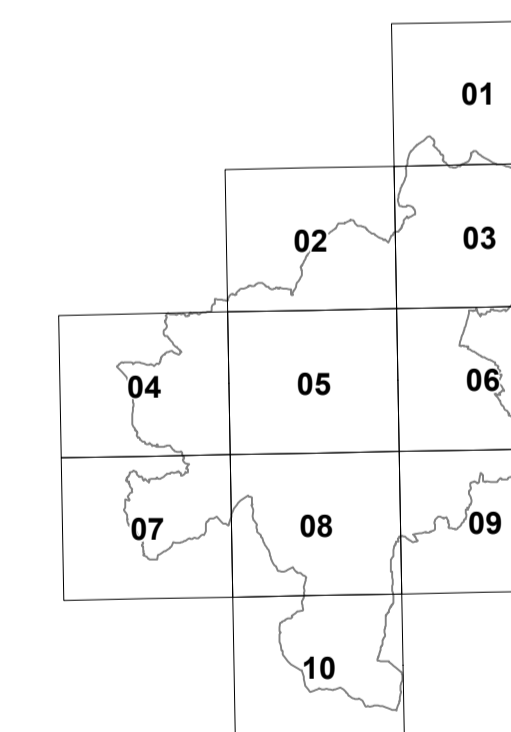

Legenda

- Zona 1.1
- Zona 1.2
- Legge 431/85
- Legge 1497/39
- Perimetro centro abitato
- Perimetro comunale