



COMUNE DI LUCCA
 Municipium Luce in Etruria
 U.O. 5.3 Strada

NUOVA VIABILITÀ TRA 55.439 SARZANESE E 55.12 PISANA
 NEL TRATTO TRA VIA SARZANESE E VIA DEI SILLORI

PROGETTO DEFINITIVO

TAVOLA n. 1 TOG Scale: 1:1000 1:100


Oggetto: **PROFILO LONGITUDINALE**

REV.	DATA	DESCRIZIONE	ESEGUITO	VERIFICATO	APPROVATO
1	07.05.2022	Emissione	Ing. Lottari	M. Ceccarelli	
2	29.06.2022	Revisione	Ing. Lottari	M. Ceccarelli	


IL PROGETTISTA:
 Ing. Marco Ceccarelli - Viale Puccini, 1760
 55100 - LUCCA - Tel.: 0583/511648
 Fax: 0583/511030
 E-mail: tecnico@gabrangeponzari.com

IL RESPONSABILE DEL PROCEDIMENTO:
 Ing. Andrea Bagni
 U.O. 5.3 Strada Comune di Lucca

IL GEOLOGO:
 Dott. Geol. Pietro Barzanti
 Via Buamonti, 29 - 55100 LUCCA

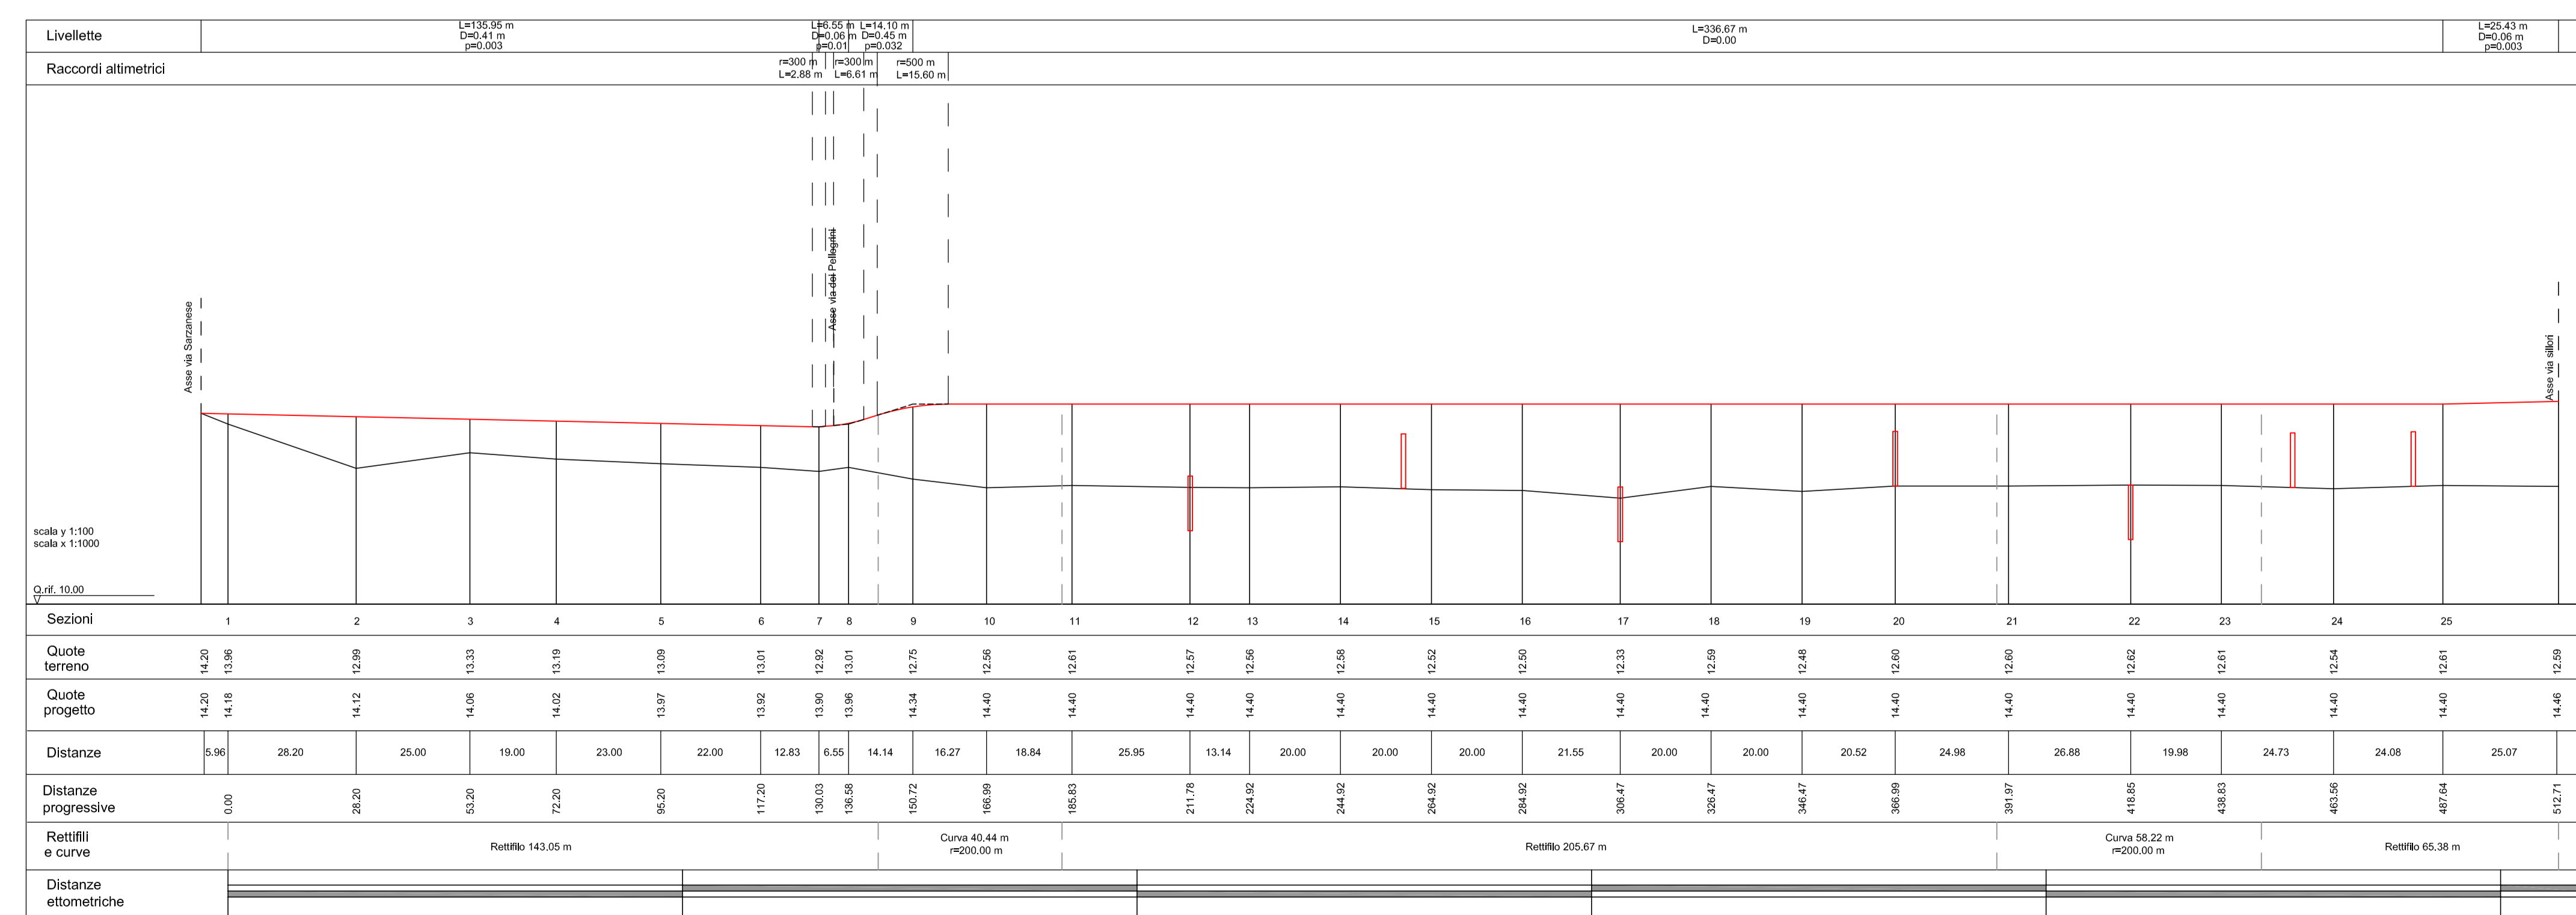

Profilo longitudinale - Tratto Via Sarzanese Via dei Sillori

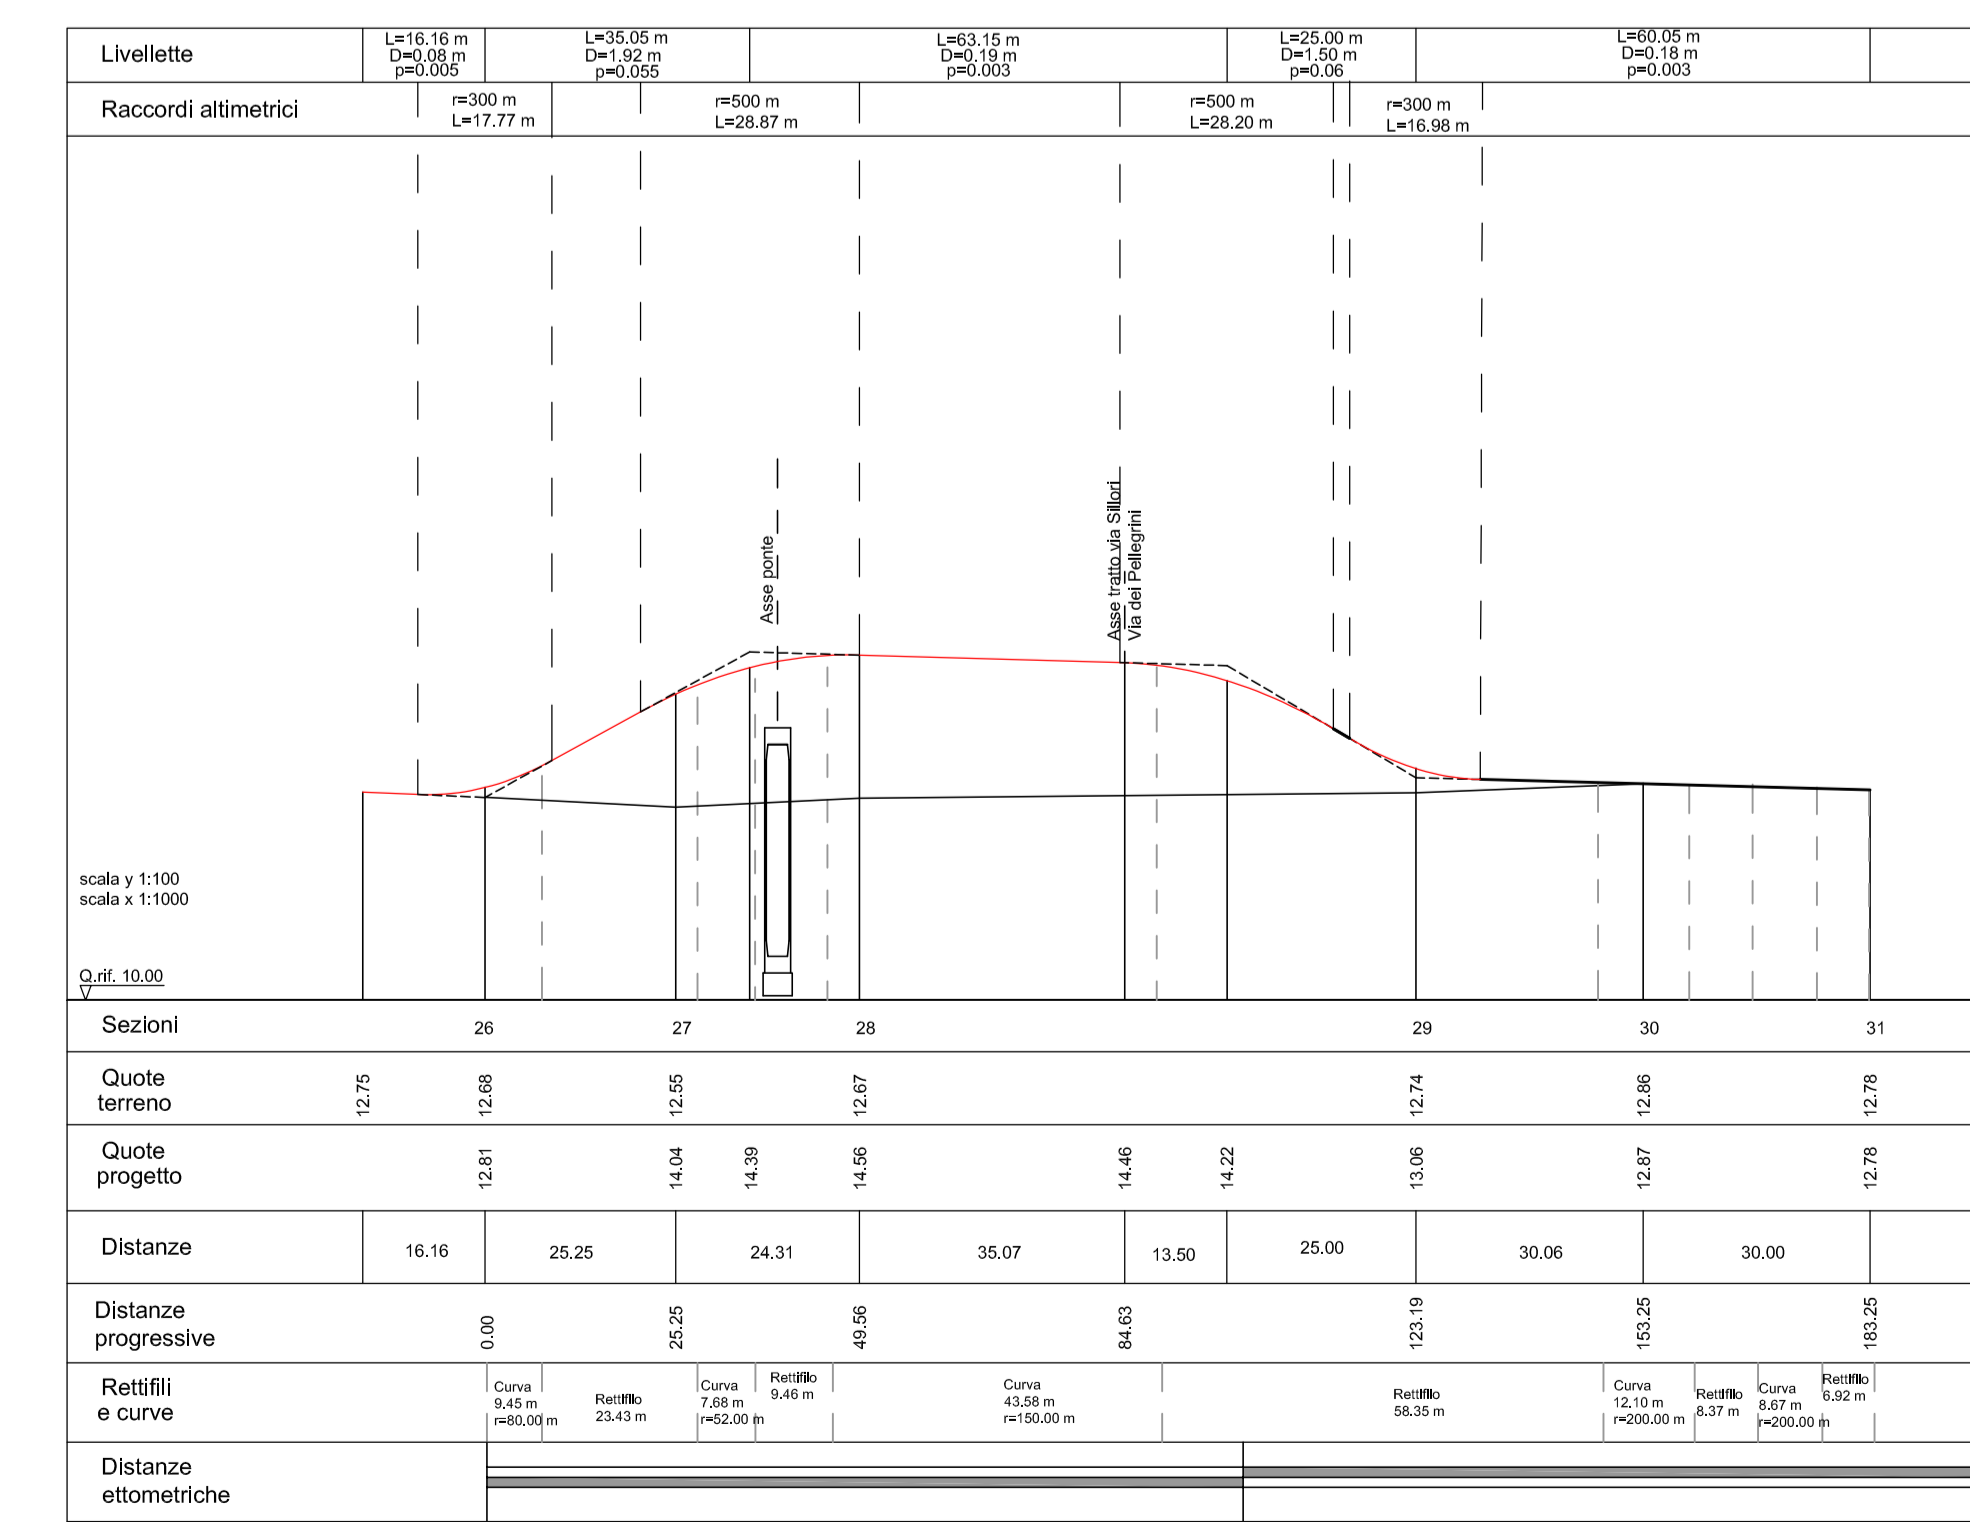

Profilo longitudinale - Tratto Via dei Sillori