
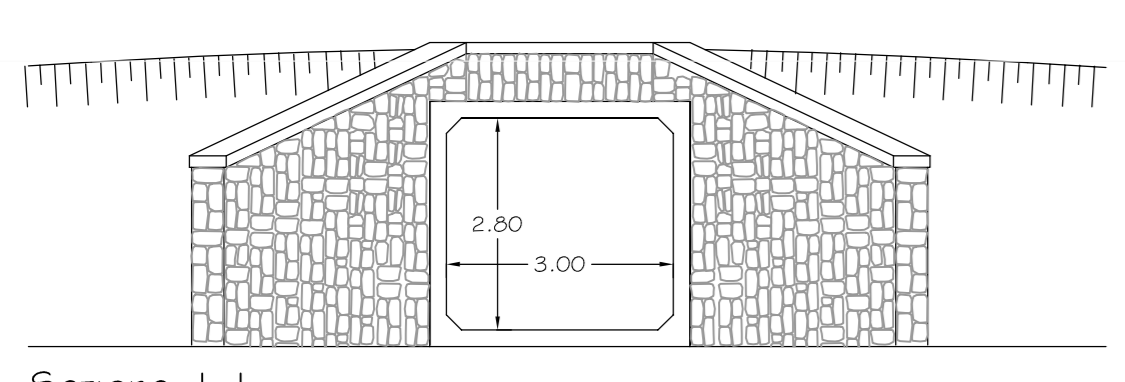


12.71

Sezione trasversale

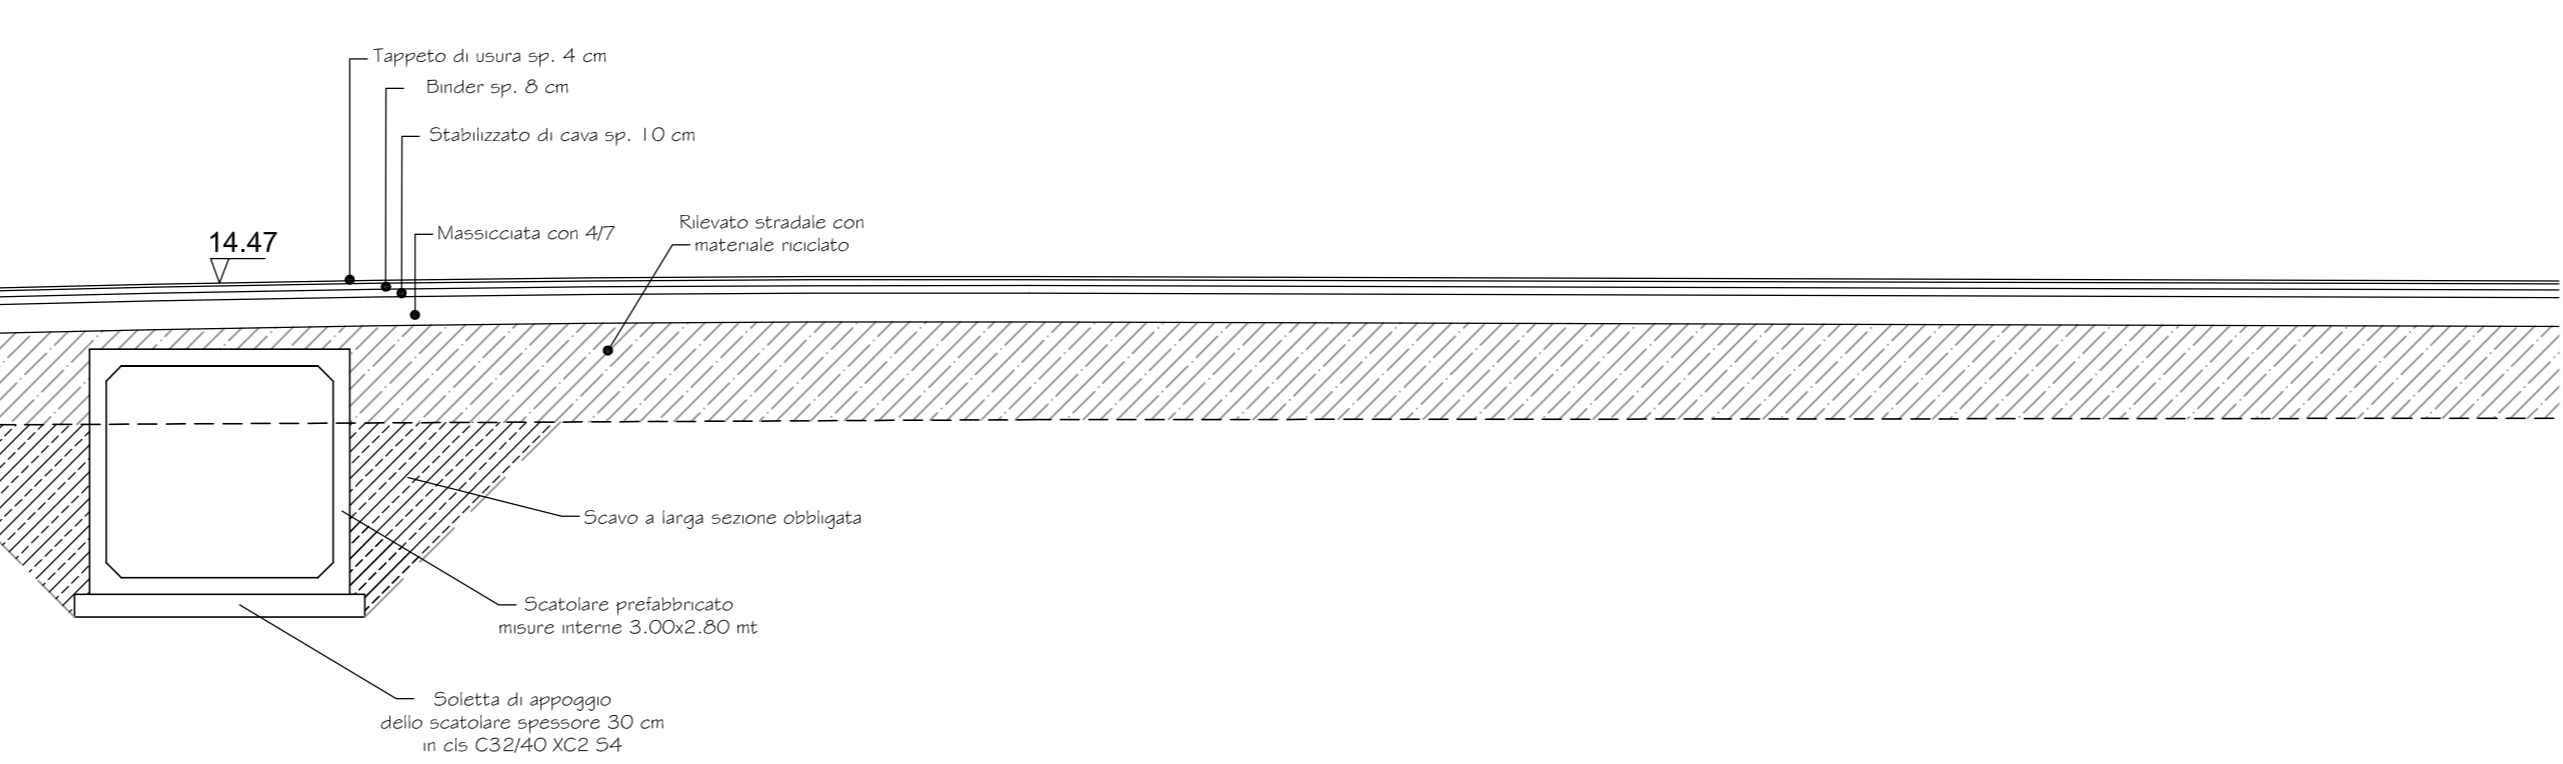

COMUNE DI LUCCA
 Dipartimento 5 Opere Pubbliche
 U.O. 5.3 Strade

NUOVA VIABILITÀ TRA SS 439 SARZANESE E SS 12 PISANA
 NEL TRATTO TRA VIA SARZANESE E VIA DI SILLORI

PROGETTO DEFINITIVO

TAVOLA n. 1	TO8	Scale:	varie		
Oggetto: MANUFATTO DI ATTRAVERSAMENTO DEL FOSCO CASALE					
REV.	DATA	DESCRIZIONE	ESEGUITO G. Cesari	VERIFICATO M. Giaccarelli	APPROVATO
1	07.05.2021	Emissione	G. Cesari	M. Giaccarelli	
2	29.06.2021	Riservato	G. Cesari	M. Giaccarelli	
IL PROGETTISTA: Ing. Marco Giaccarelli - Viale Piombo, 1780 55100 - LUCCA - Tel.: 0583/511646 Fax: 0583/511030 E-mail: tecnico@deltaingennerari.com					
IL RESPONSABILE DEL PROCEDIMENTO: Ing. Andrea Bigi U.O. 5.3 Strade Comune di Lucca					
IL GEOLOGO: Dott. Geol. Pietro Barsanti Via Buisanti, 29 - 55100 LUCCA					

