


PLANIMETRIA TRACCIATO B

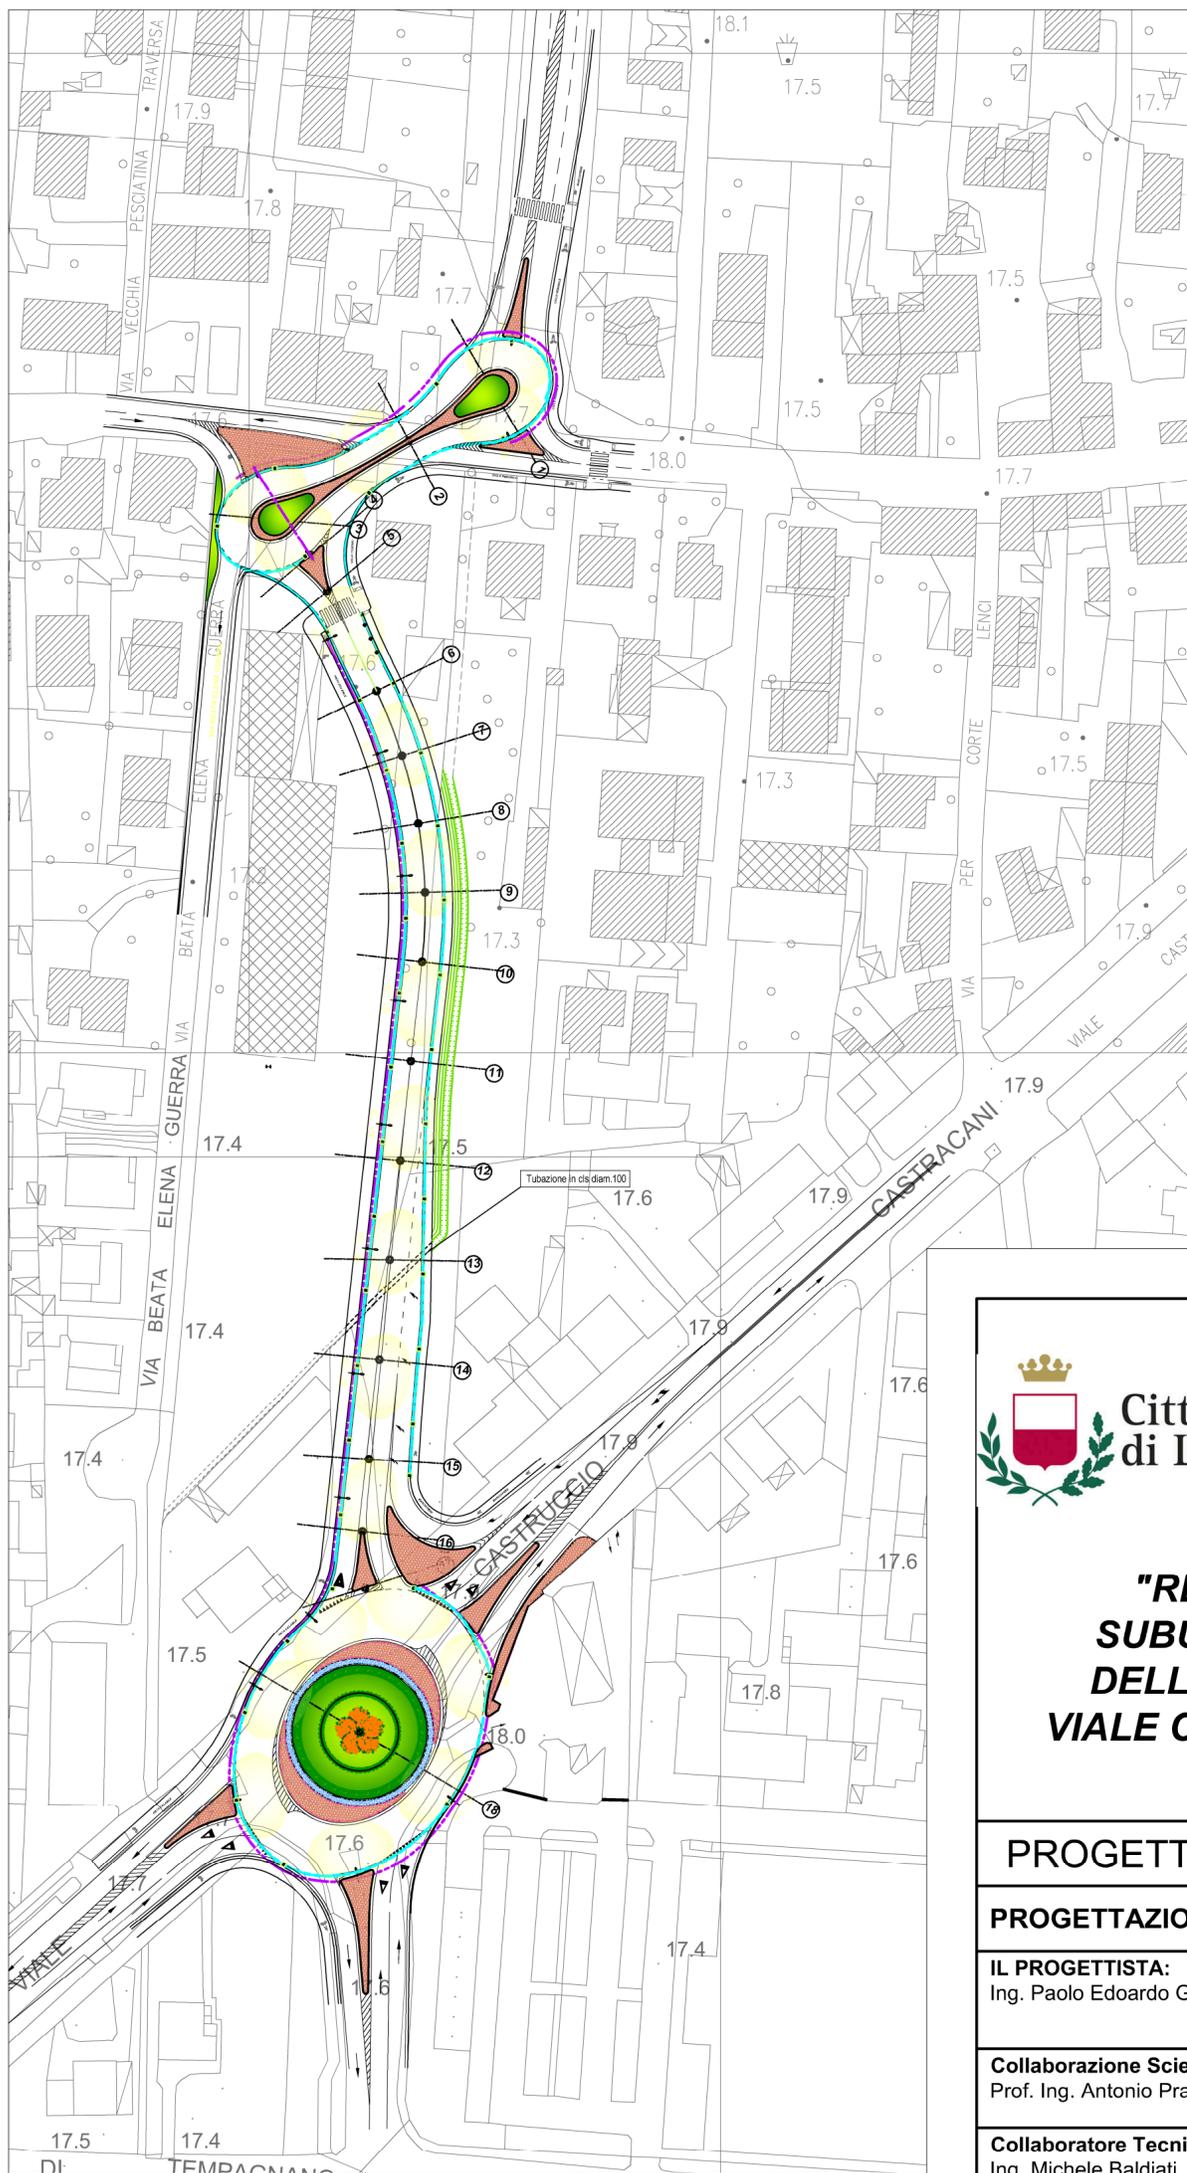

Città di Lucca

COMUNE DI LUCCA

Settore 5 Lavori Pubblici e Urbanistica
U.O. 5.3 Strade - Progettazione

"REALIZZAZIONE DEL NUOVO ASSE SUBURBANO TRA LA ROTATORIA DI VIA DELL'ACQUACALDA E LA ROTATORIA DI VIALE CASTRACANI". CIG PADRE 85342004A1 CIG DERIVATO Z672F91228

PROGETTO DI FATTIBILITA' TECNICO ECONOMICA

PROGETTAZIONE: STUDIO ING. PAOLO EDOARDO GIUSTI

IL PROGETTISTA:
Ing. Paolo Edoardo Giusti

Collaborazione Scientifica:
Prof. Ing. Antonio Pratelli

Collaboratore Tecnico:
Ing. Michele Baldiati

GEOLOGO: Alessandro Paoli

PRIME INDICAZIONI PER I PIANI DI SICUREZZA: Ing. Paolo Edoardo Giusti

VISTO: IL RUP
Ing. Andrea Biggi

PROTOCOLLO

DATA
Marzo 2021

PROGETTO STRADALE

PIANTA SOTTOSERVIZI TRACCIATO B

CODICE PROGETTO	NOME FILE	REVISIONE	SCALA
SF_B_PS_5	SF_B_PS_5_REV5_Pianta Sottoservizi Tracciato B	5	1:1000 - 1:200
4	Modificata intestazione progetto	08/07/2021	
3	Modificata classificazione strada	05/06/2021	
2	Modifiche non sostanziali	03/05/2021	
1	Aggiunte alberature, modificata impaginazione	07/04/2021	
REV.	DESCRIZIONE	DATA	REDATTO VERIFICATO