


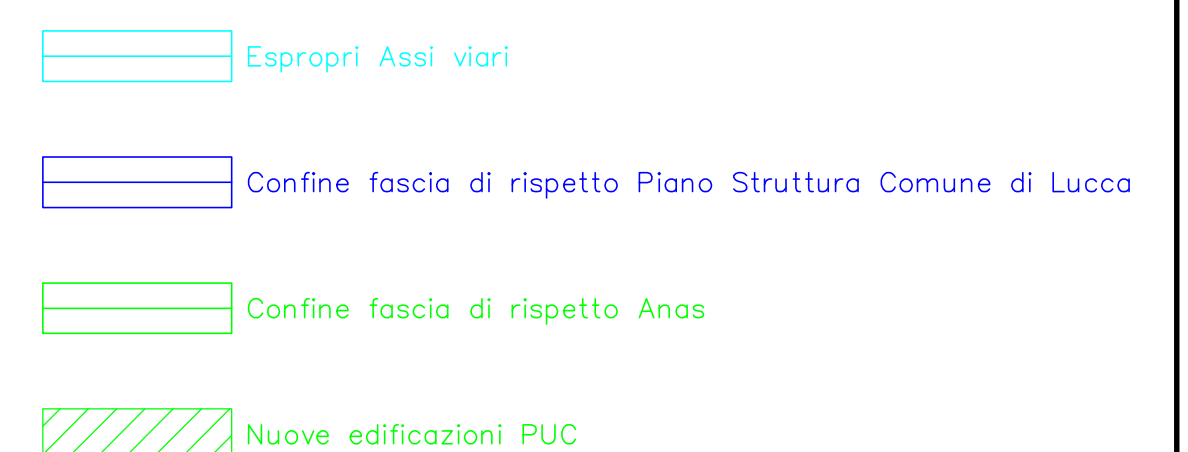

9	21/01/22	ripoli capannone 10,agg tettoia IDS,levato capannone 11;viabilità
8	13/09/21	Aggiornato l'area di rispetto cimiteriale
7	28/06/21	Aggiunti uffici zona ex Domobox
6	10/06/21	Aggiunto territorio circostante e rispetto cimitero
5	25/03/21	Aggiunti confini, area industriale ed allungamento solette
4	18/02/21	Aggiornate le superficiali SUL e Magazzino Bobine
3	17/02/21	Aggiornate le superficiali
2	09/02/21	Modifiche varie
1	03/02/21	Aggiunta Fascia di Rispetto Anas
REV.	DATA	DESCRIZIONE
		DATA: 02/02/21 
		DIS.N° 5489_2
DENOMINAZIONE RIORGANIZZAZIONE STABILIMENTO — P.U.C.		SCALA: 1:600
SCENARIO 2		