

REGOLAMENTO URBANISTICO

VARIANTE STRAORDINARIA DI SALVAGUARDIA DEL PIANO STRUTTURALE



EX Progetti Norma non oggetto di decadenza

Febbraio 2012

Scala 1: 2000



Città di Lucca

Settore Dipartimentale 6 - Pianificazione e Gestione del Territorio

EX Progetti Norma non oggetto di decadenza

Legenda


scala 1:2.000




Aree verdi




Aree a parcheggio

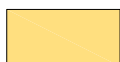


Aree pedonali

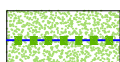

Percorsi pedonali

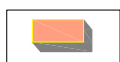

Edifici esistenti

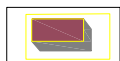


Edifici di nuova costruzione e relativa resede



Fermata servizio di metropolitana di superficie



Perimetro area interessata da progetto norma

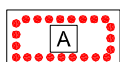

Comparto di intervento




Comparti già edificati con destinazioni di servizio

EX PN 1

Le attrezzature del Campo di Marte

Comparto D


scala 1:2.000

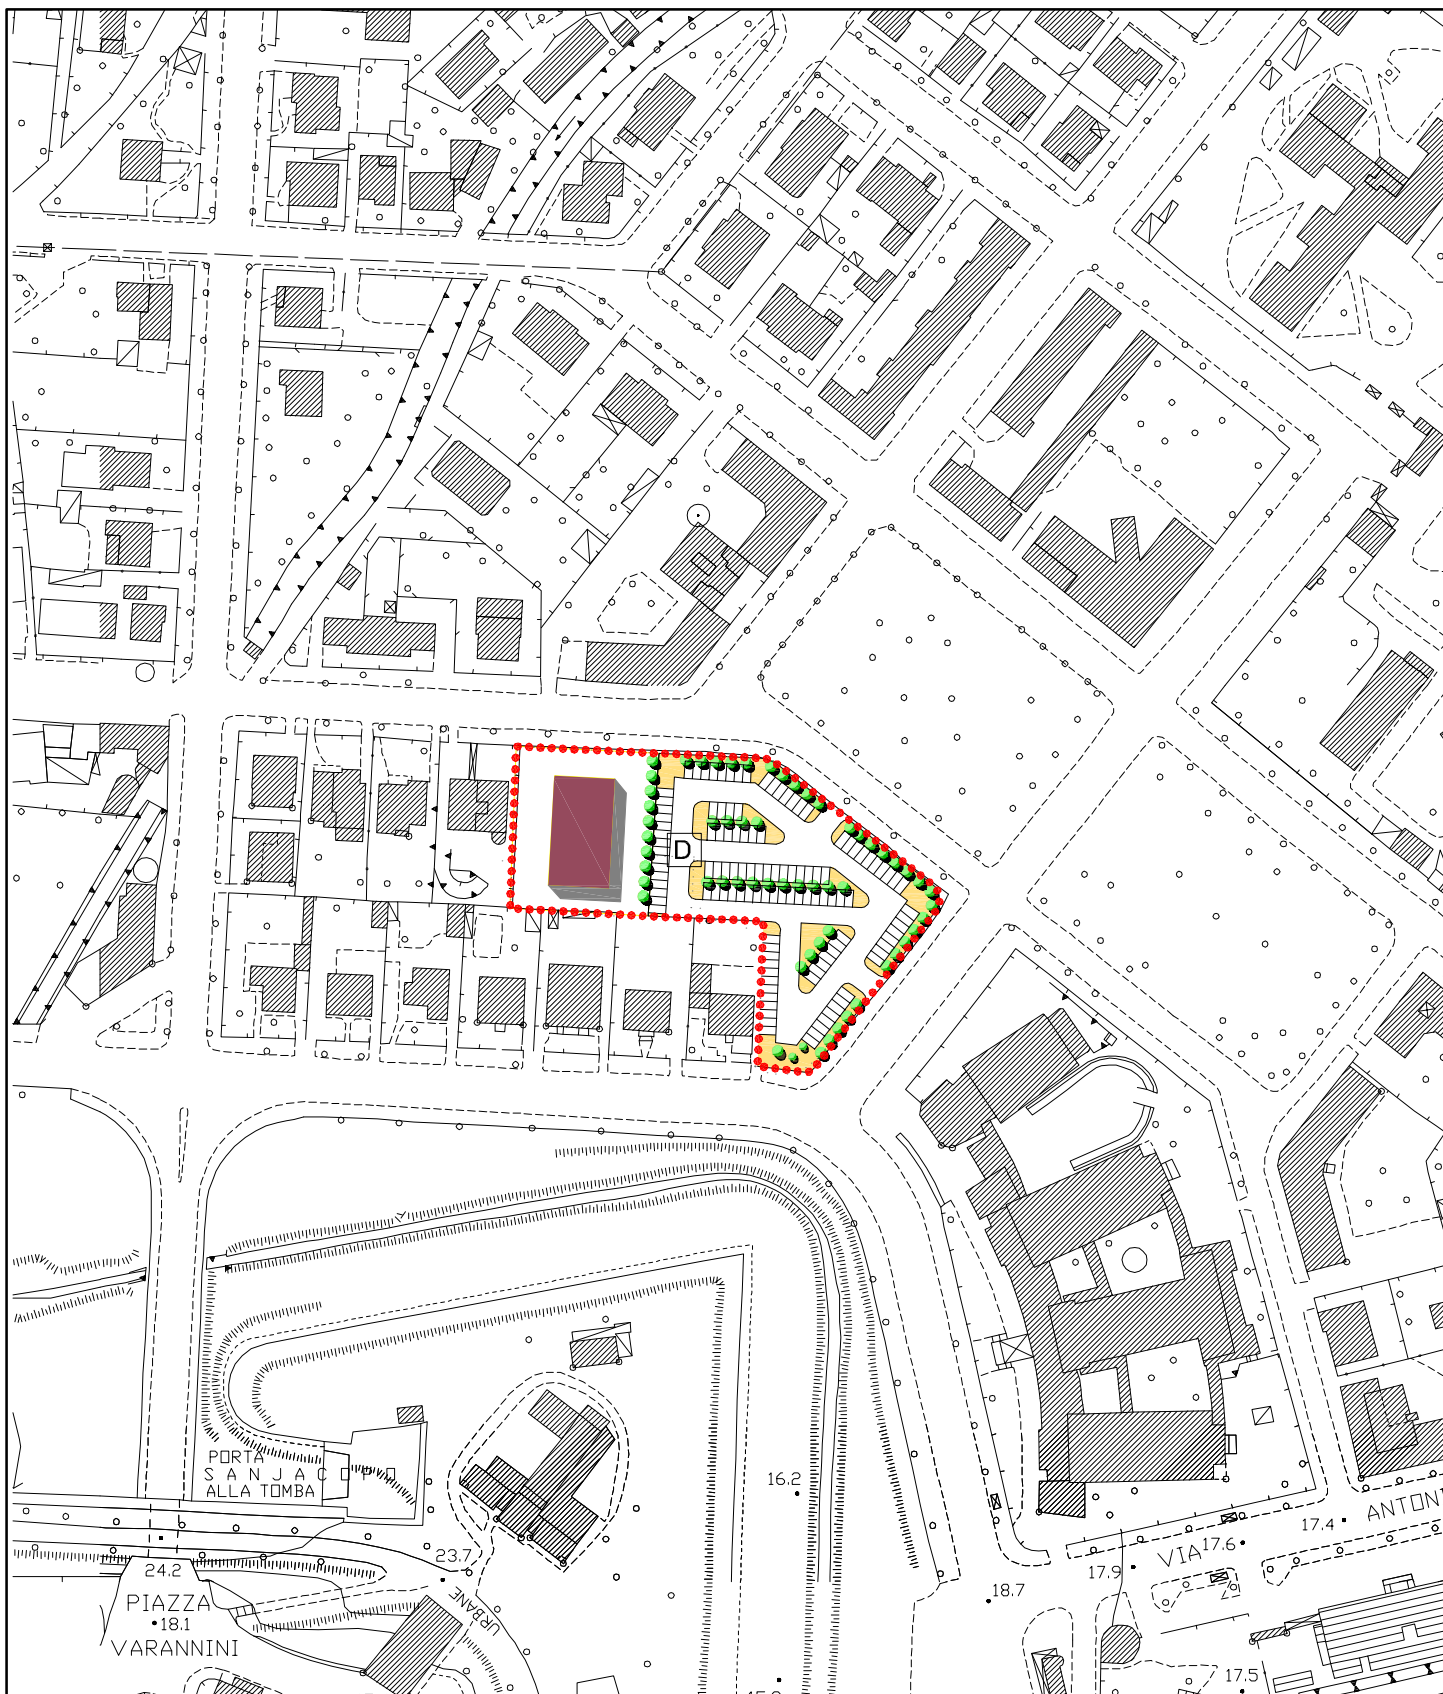

EX PN 2

L'ex Scalo merci ferroviario

scala 1:2.000

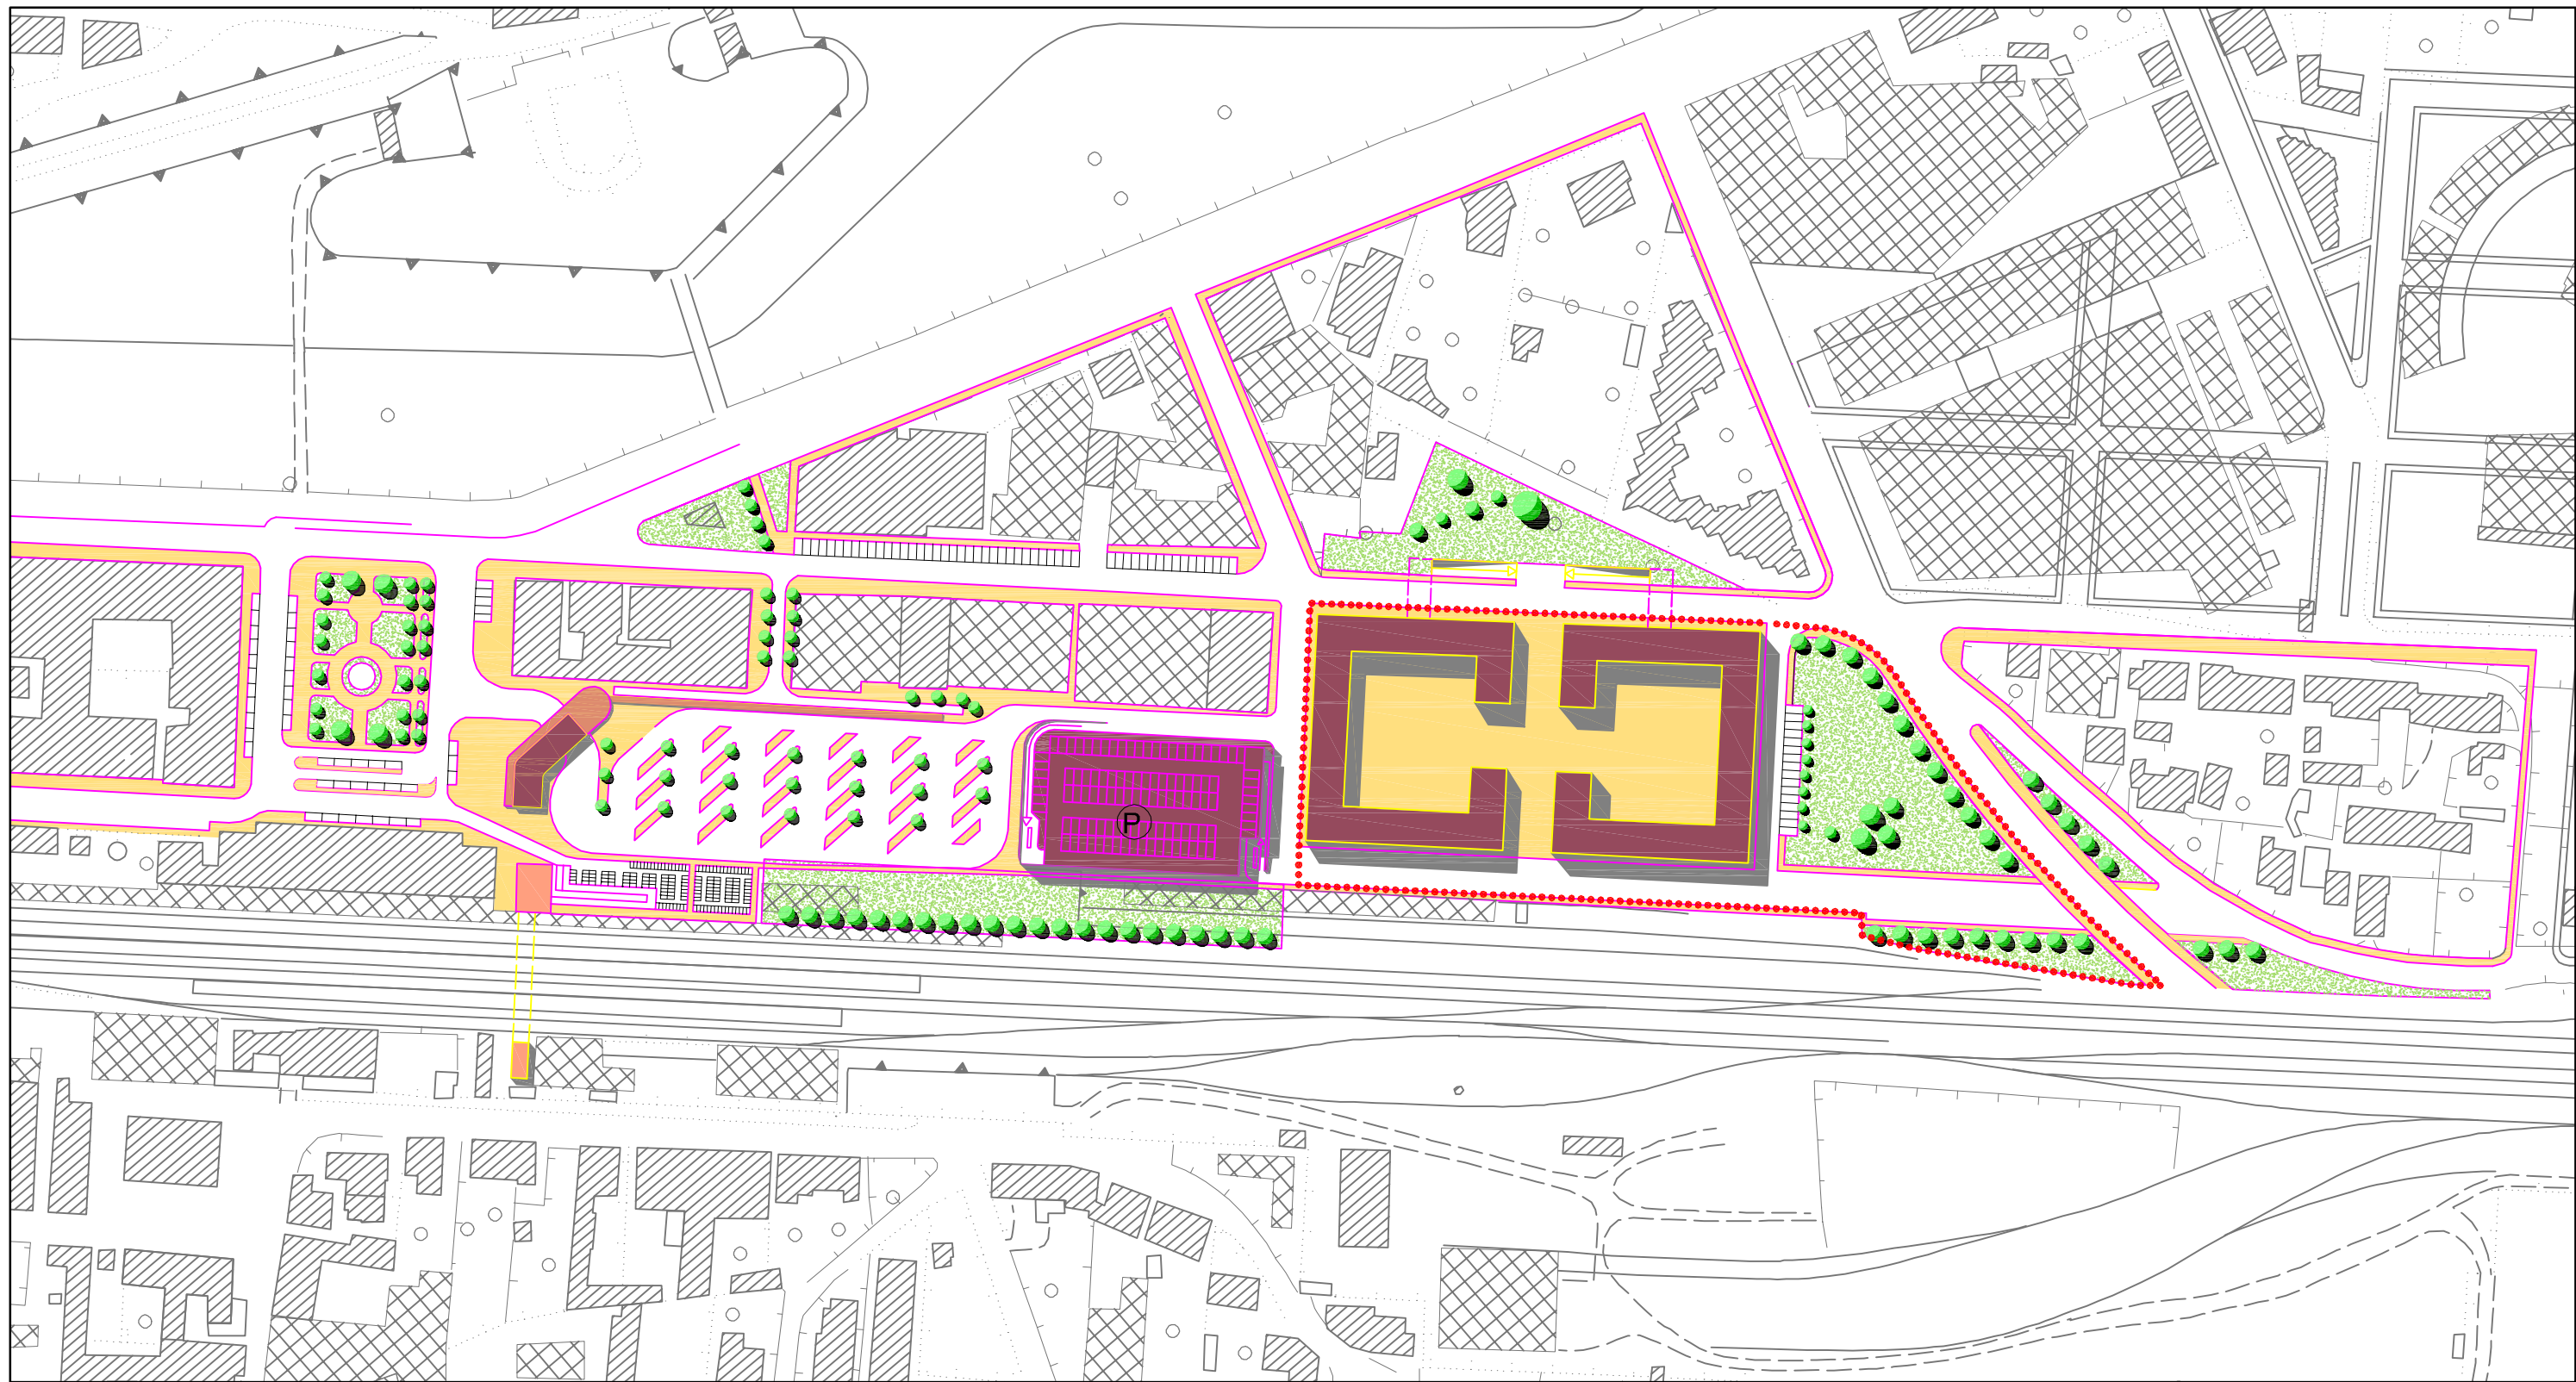

EX PN 6

Il centro servizi di S.Concordio

Comparto A

scala 1:2.000



EX PN 7

Complesso terziario in via Luporini - S.Anna

Comparto B

scala 1:2.000

