




SEZIONE E PROFILI 2-2_Scala1:500

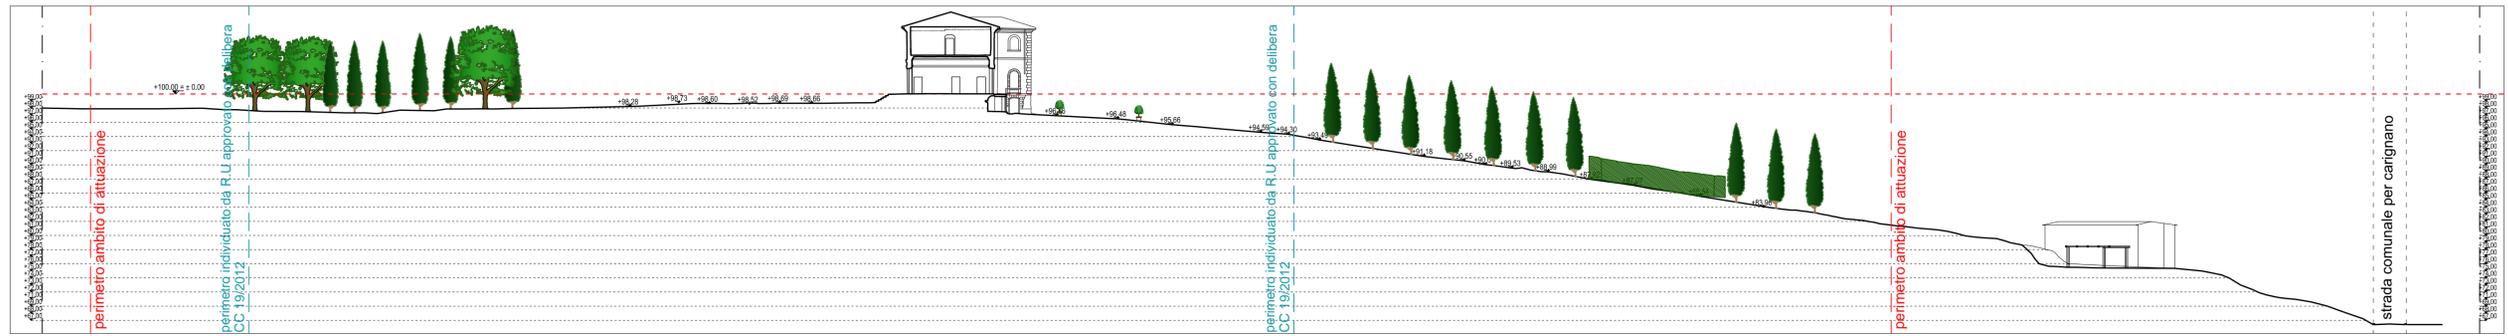

SEZIONE E PROFILI 2-2bis_Scala1:500

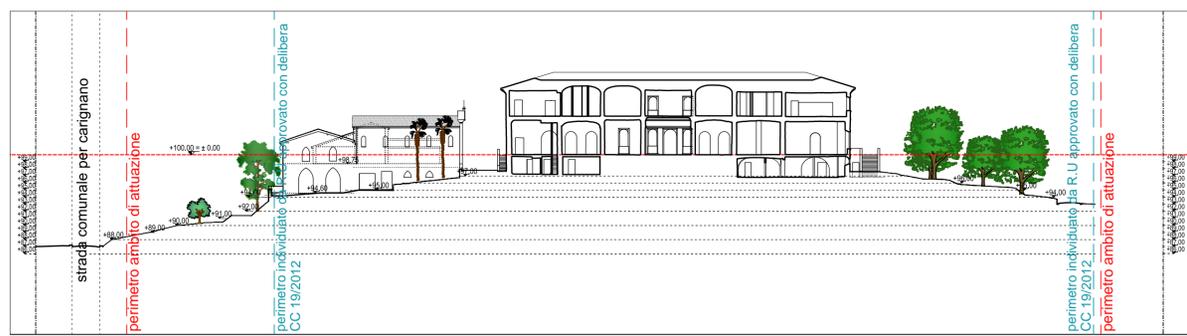

SEZIONE E PROFILI SUD EST_Scala1:500

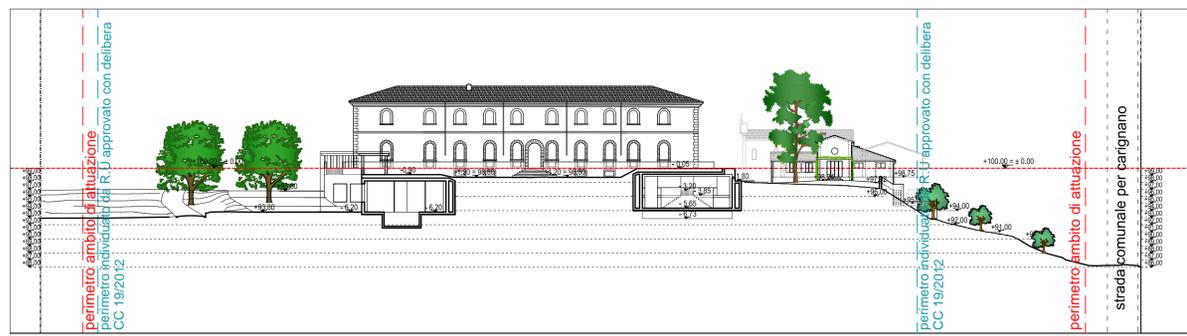

SEZIONE E PROFILI 5-5_Scala1:500



PLANIMETRIA PROGETTO_Scala1:1100

■ EDIFICI STATO MODIFICATO (A-A1-A2-B-C-D-E-F-I)
 ■ PERIMETRO AMBITO DI ATTUAZIONE

COMUNE DI LUCCA PIANO ATTUATIVO Ex Ospedale di Carignano - Il Sanatorio

Spazio riservato al Comune:

Committente:
 - Dmitry Borisovich Bosov
 143084 - Federazione Russa - Regione di Mosca - Rione Odintsovo
 Villaggio Usovo, Via Tenistaya 3

Arch. Bolko von Schweinichen e Arch. Livio De Carlo con Arch. Fabrizio Milesi
 Via dell'Ortone 2, Firenze - tel. 055 \ 234.61.52 - fax. 055 \ 248.08.97
 e-mail: bolkovs@gmail.com e-mail: liviodec@gmail.com

Dati Catastali: N.C.T. del Comune di Lucca
Foglio 87, part. 198

**TAVOLA STATO MODIFICATO
PROFILI E SEZIONI**

Profili e Sezioni scala 1:500
Planimetria Stato Modificato scala 1:1100

TAV. n°PA7

data	
A	31.07.2017
B	1.08.2017
C	2.08.2017
D	3.08.2017
E	
F	
G	

nome file:

E' vietato qualsiasi riproduzione, anche parziale, senza previa autorizzazione di Arch. Bolko Von Schweinichen e/o Arch. Livio De Carlo.