

VARIANTE
AL REGOLAMENTO URBANISTICO
mediante modifica all'Autorizzazione Unica n. 1609 del 13 aprile 2015 rilasciata ai sensi del D. Lgs. n.387/2003 dalla Provincia di Lucca per la realizzazione di un impianto idroelettrico denominato "Pubblico Condotto" sul canale di derivazione del Pubblico Condotto, in località Ponte a Moriano, fraz. di Saltocchio, (progetto Renova Power s.r.l.)



DESTINAZIONI URBANISTICHE URB 5		Allegato A
Estratto Stato Attuale	Scala 1:5000	


LEGENDA

AREE INTERESSATE DA FRAGILITA' AMBIENTALE			
	LIMITE DI RISPETTO DI POZZI E SORGENTI		art. 16.2
	ATTIVITA' ESTRATTIVE		art. 21
	CAVE DISMESSE		art. 24
	AREE PER INTERVENTI DI REGIMAZIONE IDRAULICA		art. 22
	BIOTOP		art. 23
AREE AGRICOLE E BOScate			
	AREE AGRICOLE INFRAURBANE		art. 27.1
	AREE AGRICOLE PERIURBANE		art. 27.2
	AREE A PREVALENTE USO AGRICOLO		art. 27.3
	AREE AGRICOLE DI INTERESSE PAESAGGISTICO		art. 27.4
	AREE BOScate A COPERTURA FITTA		art. 29.1
	AREE BOScate A COPERTURA RADA		art. 29.2
PARCHI			
	LIMITE PARCO		artt. 32, 33, 34, 35
	AREE SPECIFICHE DEL PARCO DEL SERCHIO		art. 35.5
	AREE DA DESTINARSI A VERDE		artt. 32.2, 33.2, 34.2, 35.2
	AREE DA MANTENERSI ALL'USO AGRICOLO		artt. 32.3, 34.3, 35.3
	PARCHEGGIO PARCO		art. 35.7
	PERCORSO PARCO		
EDIFICATO STORICO			
	PERIMETRO CS (TAV. 1...8 artt. 47 - 89) E NM (ELABORATO NM - artt. 90 - 104)		
	EDIFICI STORICI	1 - pievi e chiese art. 39 2 - altri complessi religiosi art. 40 3 - ville storiche art. 41	4.1 - corti rurali integre art. 42.3 4.2 - corti rurali parz. alterate art. 42.4 4.3 - corti rurali alterate art. 42.5
	ALTRI EDIFICI STORICI		art. 43
	EDIFICI DI NUOVO REGIME		art. 44
	COMPLESSI CIVILI RILEVANTI	Maggiano art. 45 Ariano art. 46	Carignano art. 46 Seminario art. 46
AREE INSEDIATIVE			
	AREE RESIDENZIALI (UI art. 105) (UR art. 106) (PM art. 107) (PL art. 108) (VU art. 109) (CU - OU - QU - DU art. 110)		
	AREE RESIDENZIALI IN TERRITORIO AGRICOLO (VC, OC, CC, QC, PP, SP art. 111)		
	AREE PRODUTTIVE RICONVERTIBILI (UI art. 113) (UR art. 114) (PM art. 115)		
	AREE PRODUTTIVE ISOLATE (P art. 116) (V - O - C - Q art. 117) (D art. 118)		
	AREE PRODUTTIVE CONCENTRATE (UR art. 119) (PM art. 120)		
	AREA EX STABILIMENTO BERTOLLI		art. 121

	AREE PRODUTTIVE PER LA DELOCALIZZAZIONE		art. 122
	AREE TERZIARIE	1 - commerciali art. 124 2 - direzionali art. 123	3 - ricettive art. 126 4 - distributori art. 125
	AREE A PARCO E PER IL GIOCO		art. 128
	AREE PER LO SPORT		art. 128
	ATTREZZATURE DI INTERESSE LOCALE (PC = art. 3.3.2.4.10)		art. 130
	ATTREZZATURE DI INTERESSE GENERALE		art. 131
	ATTREZZATURE FERROVIARIE		art. 131
	AREE PER PARCHEGGI PUBBLICI O DI USO PUBBLICO		art. 129
	FASCE DI RISPETTO STRADALE		art. 133
	AREE CIMITERIALI		art. 135
	LIMITE DI RISPETTO DEI CIMITERI		art. 135
	AREE PER IMPIANTI TECNOLOGICI		art. 136

AREE A PIANIFICAZIONE ATTUATIVA		
	INTERVENTI SOGGETTI A PIANO ATTUATIVO	art. 138
	EX PROGETTI NORMA NON OGGETTO DI DECADENZA	art. 139
	EX PROGETTI NORMA DECADUTI E AREE OGGETTO DI PERDITA D'EFFICACIA	art. 140
	PARCO EST - DISCIPLINA PER GLI EDIFICI ESISTENTI NELLE AREE OGGETTO DI PERDITA D'EFFICACIA	art. 34.4
	AREA APEA - Parco urbano dell'innovazione ecosostenibile	art. 121
	INFRASTRUTTURE STRADALI DI ORIGINE STORICA	art. 132
	STAZIONI RADIO BASE	
	PUNTI DI SCARICO DEI DEPURATORI	
	AREE OGGETTO DELLA PRESENTE VARIANTE	

SUBSISTEMI TERRITORIALI		AMBITI INSEDIATIVI	
U	- L'AREA URBANA DI LUCCA	I	- DELLA CITTA' INTORNO ALLE MURA
P	- LA PIANA DELL'INSEDIAMENTO DIFFUSO	R	- DELLA CITTA' RECENTE COMPATTA
S	- IL SERCHIO E IL SUO INTORNO AMBIENTALE	L	- DELLA CITTA' LINEARE
V	- IL FONDOVALLE ABITATO	M	- PONTE A MORIANO
R	- L'AREA DELLE VILLE LUCCHESI E IL LORO RETROTERRA	O	- DI BORDO DELLA PIANURA: IL PARCO DELL'OZZERI
M	- I MONTI PISANI	E	- DI BORDO DELLA PIANURA: IL PARCO EST
O	- L'OLTRESERCHIO DI PIANURA	S	- DI BORDO DELLA PIANURA: IL SERCHIO
C	- L'OLTRESERCHIO DI COLLINA	U	- DEGLI INSEDIAMENTI SUBURBANI COLLINARI
Q	- LE COLLINE DEL QUIESA	P	- DEGLI INSEDIAMENTI IN ZONE AGRICOLE DI PIANURA
F	- IL CONTRAFFORTE COLLINARE DEL FIUME	C	- DEGLI INSEDIAMENTI IN ZONE AGRICOLE DI COLLINA
B	- LA BRANCOLERIA		
D	- LA DORSALE DI MONTE MORAGLIO		

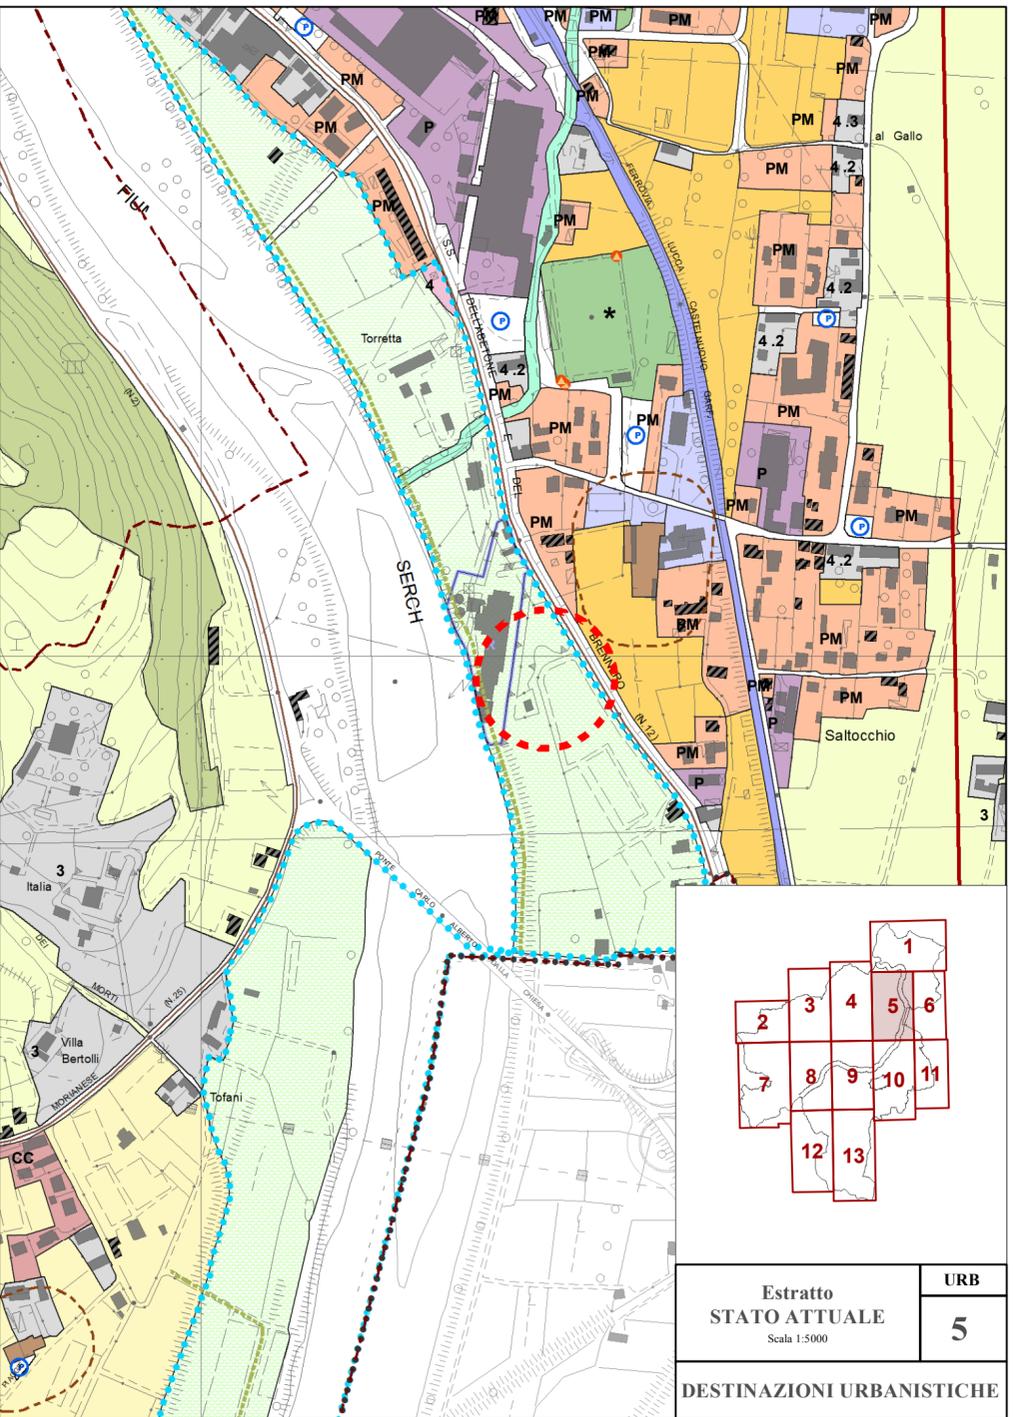

Estratto STATO ATTUALE Scala 1:5000	URB 5
DESTINAZIONI URBANISTICHE	