


LEGENDA		
AREE INTERESSATE DA FRAGILITA' AMBIENTALE		
	LIMITI DI RISPETTO DI POZZI E SORGENTI	art. 16.2
	ATTIVITA' ESTRATTIVE	art. 21
	CAVE DISMESSE	art. 24
	AREE PER INTERVENTI DI REGIMAZIONE IDRAULICA	art. 22
	BIOTOP	art. 23
AREE AGRICOLE E BOSCHIVE		
	AREE AGRICOLE INFRABURANE	art. 27.1
	AREE AGRICOLE PERIURBANE	art. 27.2
	AREE A PREVALENTE USO AGRICOLO	art. 27.3
	AREE AGRICOLE DI INTERESSE PAESAGGISTICO	art. 27.4
	AREE BOSCHIVE A COPERTURA FITTA	art. 29.1
	AREE BOSCHIVE A COPERTURA RADA	art. 29.2
PARCHI		
	LIMITI PARCO	art. 32, 33, 34, 35
	AREE SPECIFICHE DEL PARCO DEL SERCHIO	art. 35.5
	AREE DA DESTINARSI A VERDE	art. 32.2, 33.2, 34.2, 35.2
	AREE DA MANTENERSI ALL'USO AGRICOLO	art. 32.3, 34.3, 35.3
	PARCHIOLOGICO PARCO	art. 35.7
	PERCORSO PARCO	art. 32.5, 34.6, 35.6
EDIFICATO STORICO		
	PERIMETRO CS (TAV. 1 - 8 art. 47 - 89) E NM (ELABORATO NM - art. 90 - 104)	
	EDIFICI STORICI	1 - piani e chiese art. 39 2 - edifici religiosi art. 40 3 - ville storiche art. 41
	ALTRI EDIFICI STORICI	4.1 - corti rurali integrate art. 42.3 4.2 - corti rurali alterate art. 42.5
	EDIFICI DI NUOVO REGIME	art. 43
	COMPLESSI CIVILI RILEVANTI	Maggiaro art. 45 Gargano art. 46 Serrano art. 46
AREE INSEDIATIVE		
	AREE RESIDENZIALI (UL art. 105) (UR art. 106) (PM art. 107) (PL art. 108)	
	(VU art. 109) (CU - CU - CU art. 110)	
	AREE RESIDENZIALI IN TERRITORIO AGRICOLO (VC, OC, CC, CC, PP, SP art. 111)	
	AREE PRODUTTIVE RICONVERTIBILI (UL art. 113) (UR art. 114) (PM art. 115)	
	AREE PRODUTTIVE ISOLATE (P art. 116) (V - O - C - Q art. 117) (D art. 118)	
	AREE PRODUTTIVE CONCENTRATE (UR art. 119) (PM art. 120)	
	AREA EX STABILIMENTO BERTOLLI	art. 121
	AREE PRODUTTIVE PER LA DELOCALIZZAZIONE	art. 122
	AREE TERZIARIE	1 - commerciali art. 124 2 - direzionali art. 123 3 - ricettive art. 125 4 - distributive art. 125
	AREE A PARCO E PER IL GIOCO	art. 128
	AREE PER LO SPORT	art. 128
	ATTREZZATURE DI INTERESSE LOCALE (PC art. 9.3.2.4.10)	art. 130
	ATTREZZATURE DI INTERESSE GENERALE	art. 131
	ATTREZZATURE FERROVIARIE	art. 131
	AREE PER PARCHIOGGIO PUBBLICO O DI USO PUBBLICO	art. 129
	FASCE DI RISPETTO STRADALE	art. 132
	AREE CIMITERIALI	art. 135
	LIMITI DI RISPETTO DEI CIMITERI	art. 135
	AREE PER IMPIANTI TECNOLOGICI	art. 136
AREE A PIANIFICAZIONE ATTUATIVA		
	INTERVENTI SOGGETTI A PIANO DI RECUPERO	art. 138
	EX PROGETTI NORMA NON OGGETTO DI DECADENZA	art. 139
	EX PROGETTI NORMA DECADUTI E AREE OGGETTO DI PERDITA D'EFFICACIA	art. 140
	PARCO EST - DISCIPLINA PER GLI EDIFICI ESISTENTI NELLE AREE OGGETTO DI PERDITA D'EFFICACIA	art. 34.4
	AREA APEA - Parco urbano dell'innovazione ecosostenibile	art. 121
	INFRASTRUTTURE STRADALI DI ORIGINE STORICA	art. 132
	STAZIONI RADIO BASE	
	PUNTI DI SCARICO DEI DEPURATORI	
	LIMITI DI VARIANTE	
	LIMITI UTILE	
	CONFINE COMUNALE	
<div><div><div>SUBSISTEMI TERRITORIALI</div><div>U - L'AREA URBANA DI LUCCA P - LA PIANA DELL'INSEDIAMENTO DIFFUSO S - IL SERCHIO E IL SUO INTORNO AMBIENTALE V - IL FONDOVALLE ABITATO M - I MONTI PRISANI O - L'OUTRESERCHIO DI PIANURA C - L'OUTRESERCHIO DI COLLINA Q - LE COLLINE DEL QUISA F - IL CONTRAFORTE COLLINARE DEL FIUME B - LA BRANCOLELLA D - LA DORSALE DI MONTE MORAGLIO</div></div><div><div>AMBITI INSEDIATIVI</div><div>I - DELLA CITTÀ INTORNO ALLE MURA R - DELLA CITTÀ RECENTE COMPATTA L - DELLA CITTÀ LINEARE M - PONTE A MORIANO O - DI BORDO DELLA PIANURA - IL PARCO DELL'OLZERI E - DI BORDO DELLA PIANURA - IL PARCO EST S - DI BORDO DELLA PIANURA - IL SERCHIO U - DEGLI INSEDIAMENTI SUBURBANI COLLINARI P - DEGLI INSEDIAMENTI IN ZONE AGRICOLE DI PIANURA C - DEGLI INSEDIAMENTI IN ZONE AGRICOLE DI COLLINA</div></div></div>		

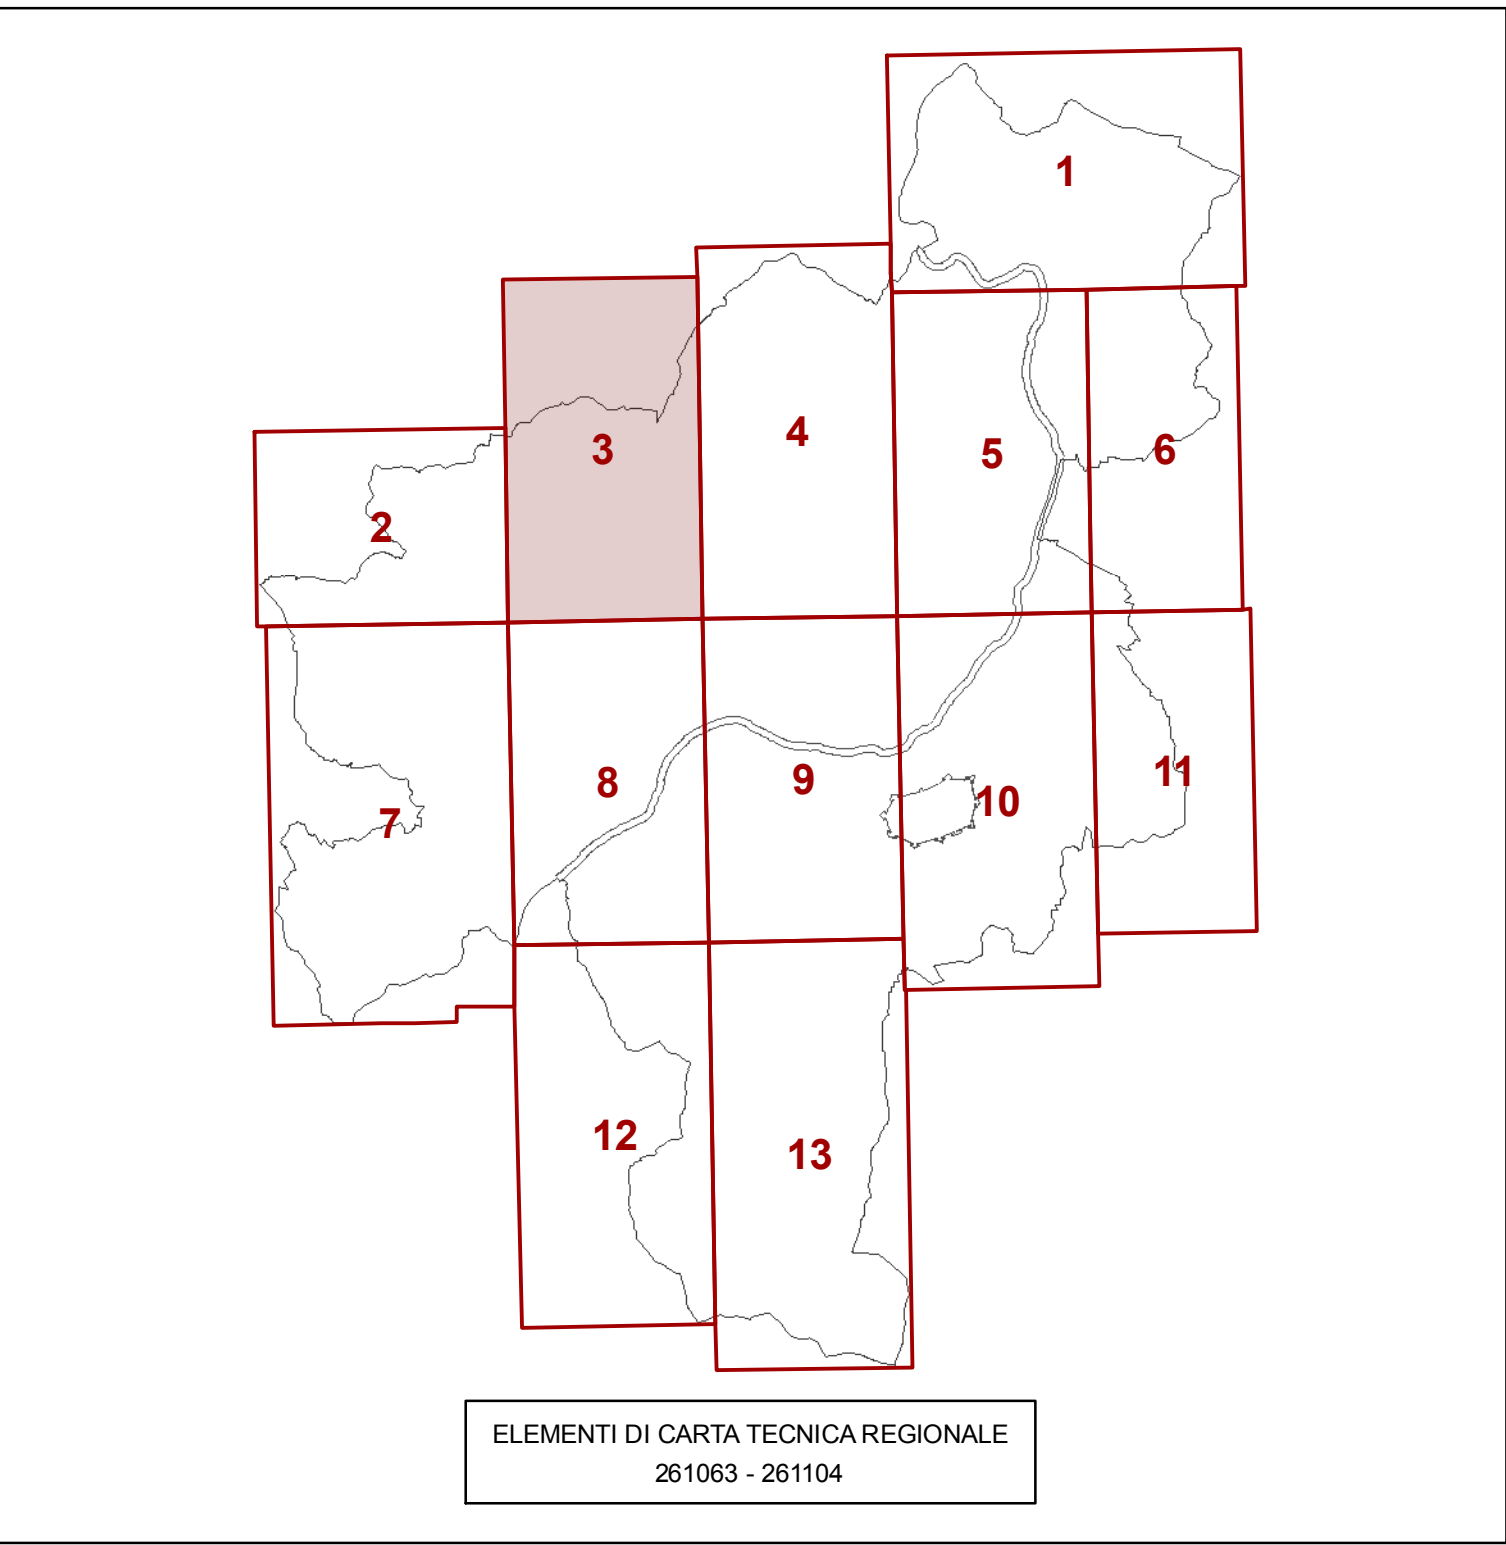

REGOLAMENTO URBANISTICO

VARIANTE STRAORDINARIA  
DI SALVAGUARDIA  
DEL PIANO STRUTTURALE

URB

3

DESTINAZIONI URBANISTICHE  
(Tavole riportanti le modifiche di cui all'Adozione con D.C.C. n°2 del 17.01.2011 e conseguenti all'accoglimento delle osservazioni)

Febbraio 2012

Scala 1:5000

Città di Lucca

Settore Dipartimentale 6 - Pianificazione e Gestione del Territorio