

**GEAL** **COMUNE DI LUCCA**

**PROGETTO DEFINITIVO**

OGGETTO: **Estensione fognaria Nozzano EST**

Descrizione / Motivo della revisione	Redatto
17/09/22	Rev. Piano Particolare di Esproprio - modifica posizione impianto sollevamento
07/09/22	Piano Particolare di Esproprio

ELABORATO: **T.VAR.2** **PROPOSTA DI VARIANTE ALLO STRUMENTO URBANISTICO - STATO MODIFICATO**

DATA: **Novembre 2022** **SCALA: varie**


**DIRETTORE TECNICO**  
Ing. Giovanni Simonelli

**COLLABORATORI TECNICI**  
Dott. Geol. Filippo Landini  
Dott. Geol. Carlo Ferri

**U.O. ESPROPRI E PERMESSI**  
Geom. Andrea Patriarchi (Resp.)  
Dott. Per. Agr. Davide Moretti  
Dott. Andrea Bernardini

**PROGETTISTI**  
Ing. Manuela Bonsignori

**CONSULENTI TECNICI**  
Ing. Alessandro Moscatelli

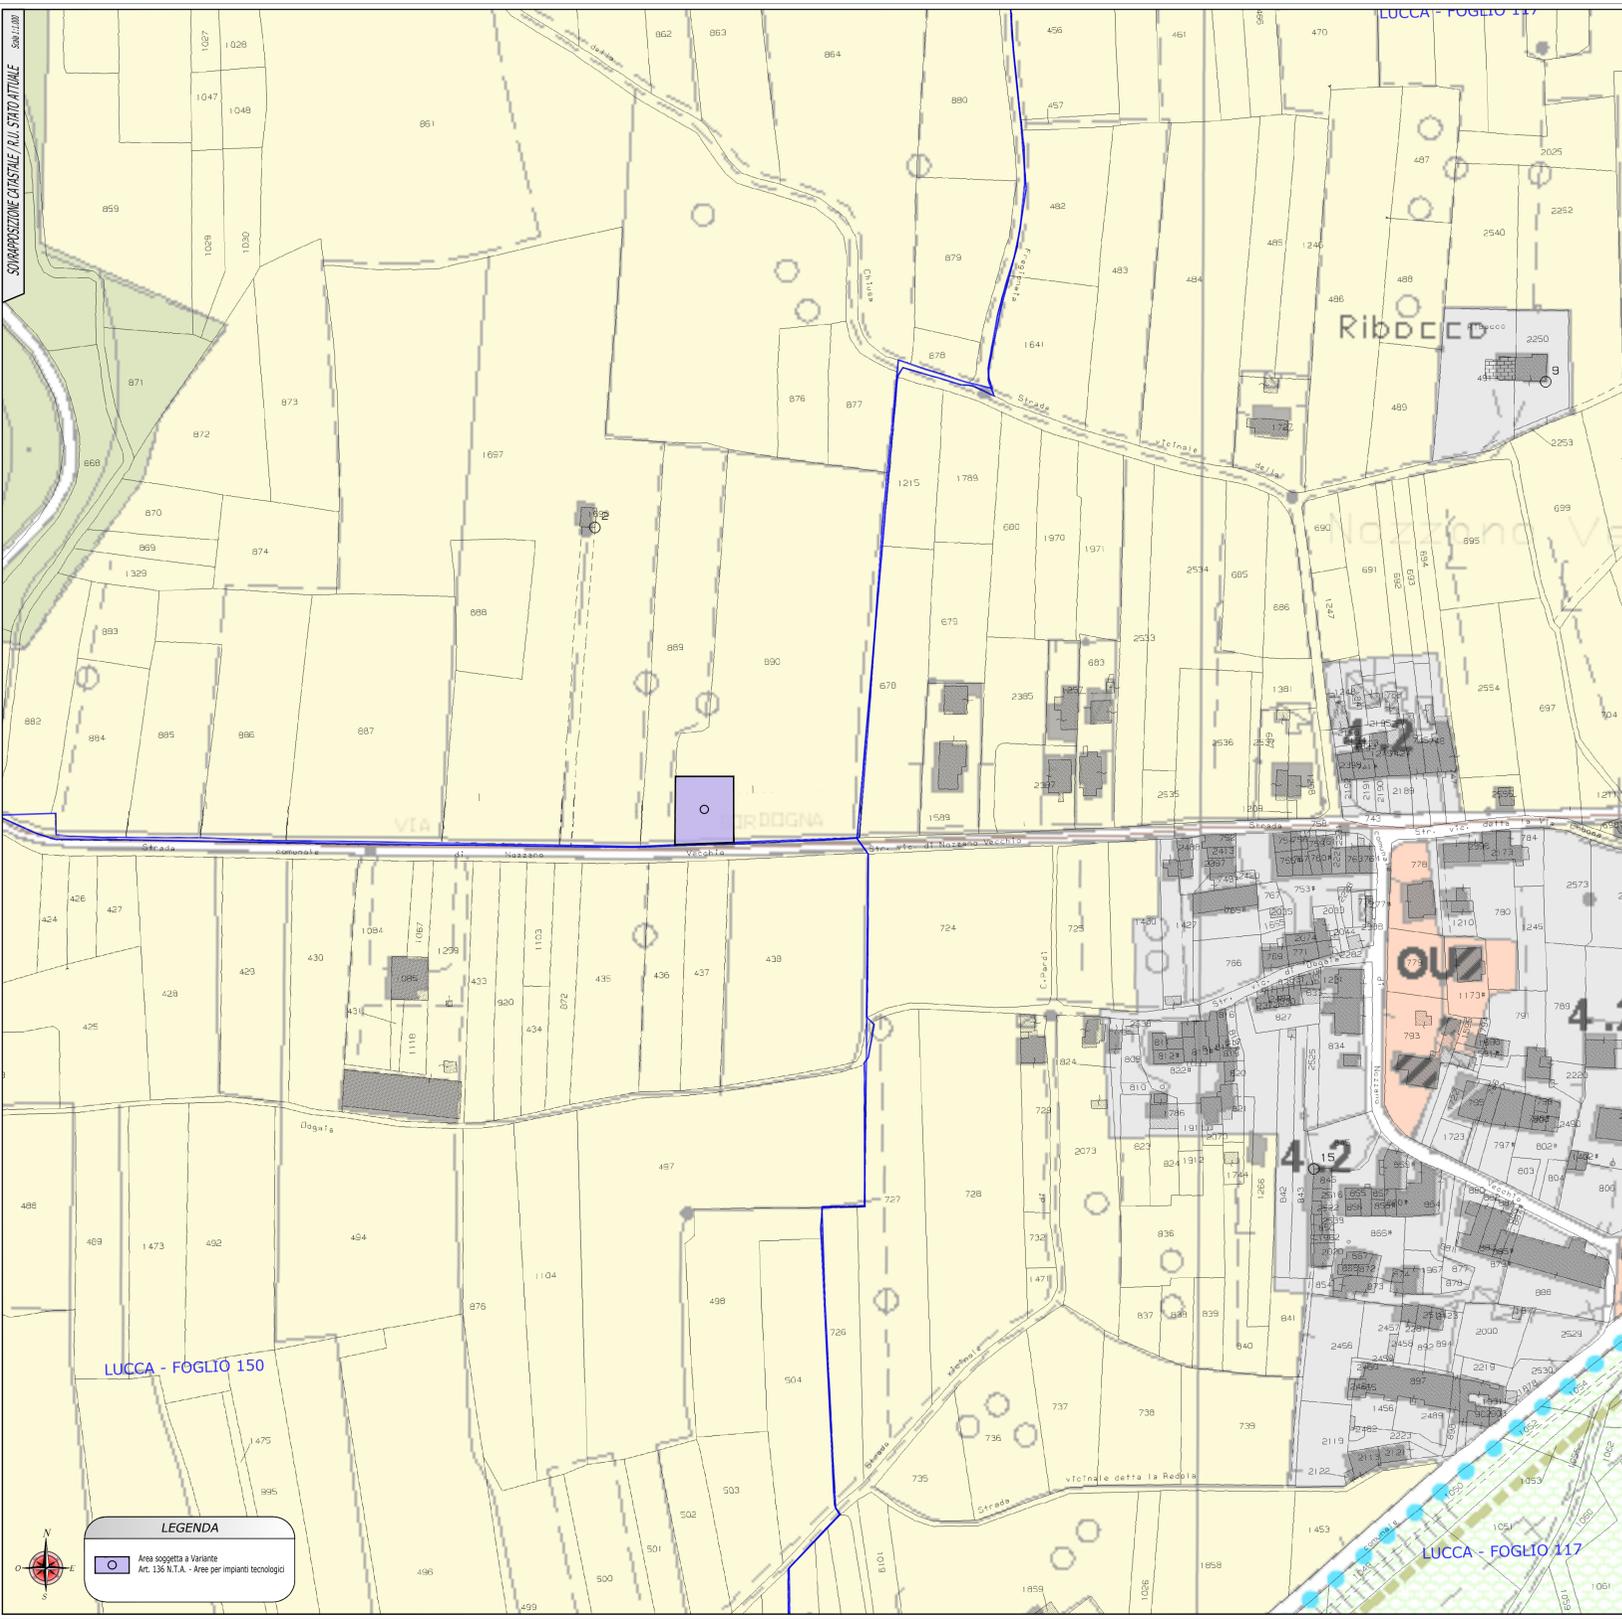

**LEGENDA**

Area soggetta a Variante Art. 136 R.L.A. - Aree per impianti tecnologici

**LEGENDA R.U. COMUNE DI LUCCA**

**LEGENDA**

<b>AREE INTERESSATE DA FRAGILITA' AMBIENTALE</b>	
[Linea tratteggiata]	LIMITI DI RISPETTO DI POZZI E SORGENTI art. 16.2
[Linea tratteggiata]	ATTIVITA' ESTRATTIVE art. 21
[Linea tratteggiata]	CAVE DISMESSE art. 24
[Linea tratteggiata]	AREE PER INTERVENTI DI REGIMAZIONE IDRALICA art. 22
[Linea tratteggiata]	BIOTOPI art. 23
<b>AREE AGRICOLE E BOSCHATE</b>	
[Linea tratteggiata]	AREE AGRICOLE INFRAURBANE art. 27.1
[Linea tratteggiata]	AREE AGRICOLE PERIURBANE art. 27.2
[Linea tratteggiata]	AREE A PREVALENTE USO AGRICOLO art. 27.3
[Linea tratteggiata]	AREE AGRICOLE DI INTERESSE PAESAGGISTICO art. 27.4
[Linea tratteggiata]	AREE BOSCHATE A COPERTURA FITTA art. 29.1
[Linea tratteggiata]	AREE BOSCHATE A COPERTURA RADA art. 29.2
<b>PARCHI</b>	
[Linea tratteggiata]	LIMITE PARCO art. 32, 33, 34, 35
[Linea tratteggiata]	AREE SPECIFICHE DEL PARCO DEL SERCHIO art. 35.5
[Linea tratteggiata]	AREE DA DESTINARSI A VERDE art. 32.2, 33.2, 34.2, 35.2
[Linea tratteggiata]	AREE DA MANTENERSI ALL'USO AGRICOLO art. 32.3, 34.3, 35.3
[Linea tratteggiata]	PARCHEGGIO PARCO art. 35.7
[Linea tratteggiata]	PERCORSO PARCO art. 32.5, 34.6, 35.6
<b>EDIFICATO STORICO</b>	
[Linea tratteggiata]	PERIMETRO CS (TAV. 1 - 8 artt. 47 - 69) E NM (ELABORATO NM - artt. 90 - 104) art. 42.3
[Linea tratteggiata]	EDIFICI STORICI 1 - piani e chiese art. 39 4.1 - corti rurali integre art. 42.3
[Linea tratteggiata]	2 - altri complessi religiosi art. 40 4.2 - corti rurali parz. alterate art. 42.5
[Linea tratteggiata]	3 - ville storiche art. 41 4.3 - corti rurali alterate art. 42.5
[Linea tratteggiata]	ALTRI EDIFICI STORICI art. 43
[Linea tratteggiata]	EDIFICI DI NUOVO REGIME art. 44
[Linea tratteggiata]	COMPLESSI CIVILI RILEVANTI Magliano art. 45 Carignano art. 45
[Linea tratteggiata]	Kivano art. 46 Sieniano art. 46
<b>AREE INSEDIATIVE</b>	
[Linea tratteggiata]	AREE RESIDENZIALI (L.R. art. 105) (LR art. 106) (PM art. 107) (PL art. 108) art. 121
[Linea tratteggiata]	(V.U. art. 109) (C.U. - O.U. - D.U. art. 110)
[Linea tratteggiata]	AREE RESIDENZIALI IN TERRITORIO AGRICOLO (V.C. OC. CC. CC. OC. PP. SP art. 111) art. 122
[Linea tratteggiata]	AREE PRODUTTIVE RICONVERTIBILI (L.R. art. 113) (LR art. 114) (PM art. 115) art. 123
[Linea tratteggiata]	AREE PRODUTTIVE ISOLATE (P art. 116) (V - D - C - Q art. 117) (D art. 118) art. 124
[Linea tratteggiata]	AREE PRODUTTIVE CONCENTRATE (LR art. 119) (PM art. 120) art. 125
[Linea tratteggiata]	AREE EX STABILIMENTO BERTOLLI art. 126
[Linea tratteggiata]	AREE PRODUTTIVE PER LA DELOCALIZZAZIONE art. 127
[Linea tratteggiata]	AREE TERZIARIE 1 - commerciali art. 124 3 - nette art. 125
[Linea tratteggiata]	2 - direzionali art. 123 4 - distributori art. 125
[Linea tratteggiata]	AREE A PARCO E PER IL GIOCO art. 128
[Linea tratteggiata]	AREE PER LO SPORT art. 129
[Linea tratteggiata]	ATTREZZATURE DI INTERESSE LOCALE art. 130
[Linea tratteggiata]	(PC art. 9.3.2.4.10)
[Linea tratteggiata]	ATTREZZATURE DI INTERESSE GENERALE art. 131
[Linea tratteggiata]	ATTREZZATURE FERROVIARIE art. 131
[Linea tratteggiata]	AREE PER PARCHEGGI PUBBLICI O DI USO PUBBLICO art. 129
[Linea tratteggiata]	FASCE DI RISPETTO STRADALE art. 133
[Linea tratteggiata]	AREE CIMITERIALI art. 135
[Linea tratteggiata]	LIMITI DI RISPETTO DEI CIMITERI art. 135
[Linea tratteggiata]	AREE PER IMPIANTI TECNOLOGICI art. 136
<b>AREE A PIANIFICAZIONE ATTUATIVA</b>	
[Linea tratteggiata]	INTERVENTI SOGGETTI A PIANO DI RECUPERO art. 138
[Linea tratteggiata]	EX PROGETTI NORMA NON OGGETTO DI DECADENZA art. 139
[Linea tratteggiata]	EX PROGETTI NORMA DECADUTI E AREE OGGETTO DI PERDITA D'EFFICACIA art. 140
[Linea tratteggiata]	PARCO EST - DISCIPLINA PER GLI EDIFICI ESISTENTI NELLE AREE OGGETTO DI PERDITA D'EFFICACIA art. 34.4
[Linea tratteggiata]	AREA APEA - Parco urbano dell'innovazione ecosostenibile art. 121
[Linea tratteggiata]	INFRASTRUTTURE STRADALI DI ORIGINE STORICA art. 132
[Linea tratteggiata]	STAZIONI RADIO BASE
[Linea tratteggiata]	PUNTI DI SCARICO DEI DEPURATORI
[Linea tratteggiata]	LIMITI DI VARIANTE
[Linea tratteggiata]	LIMITI UTILE
[Linea tratteggiata]	CONFINE COMUNALE
<b>SUBSISTEMI TERRITORIALI</b>	
[Linea tratteggiata]	U - L'AREA URBANA DI LUCCA
[Linea tratteggiata]	P - LA PIANA DELL'INSEDIAMENTO DIFESO
[Linea tratteggiata]	S - IL SERCHIO E IL SUO INTORNO AMBIENTALE
[Linea tratteggiata]	V - IL FONDOVALLE ABITATO
[Linea tratteggiata]	R - L'AREA DELLE VILLE LUCCHESI E IL LORO RETROTERRA
[Linea tratteggiata]	M - I MONTI PRISANI
[Linea tratteggiata]	O - L'OLTRESERCHIO DI PIANURA
[Linea tratteggiata]	C - L'OLTRESERCHIO DI COLLINA
[Linea tratteggiata]	Q - LE COLLINE DEL CUESA
[Linea tratteggiata]	F - IL CONTRAFORTE COLLINARE DEL FILME
[Linea tratteggiata]	B - LA BRANCOLERA
[Linea tratteggiata]	D - LA DORSALE DI MONTE MORAGLIO
<b>AMBITI INSEDIATIVI</b>	
[Linea tratteggiata]	I - DELLA CITTA' INTORNO ALLE MURA
[Linea tratteggiata]	R - DELLA CITTA' RECENTE COMPATTA
[Linea tratteggiata]	L - DELLA CITTA' LINEARE
[Linea tratteggiata]	M - PONTE A MORIANO
[Linea tratteggiata]	O - DI BORDO DELLA PIANURA: IL PARCO DELLOZZERI
[Linea tratteggiata]	E - DI BORDO DELLA PIANURA: IL PARCO EST
[Linea tratteggiata]	S - DI BORDO DELLA PIANURA: IL SERCHIO
[Linea tratteggiata]	U - DEGLI INSEDIAMENTI SUBURBANI COLLINARI
[Linea tratteggiata]	P - DEGLI INSEDIAMENTI IN ZONE AGRICOLE DI PIANURA
[Linea tratteggiata]	C - DEGLI INSEDIAMENTI IN ZONE AGRICOLE DI COLLINA

