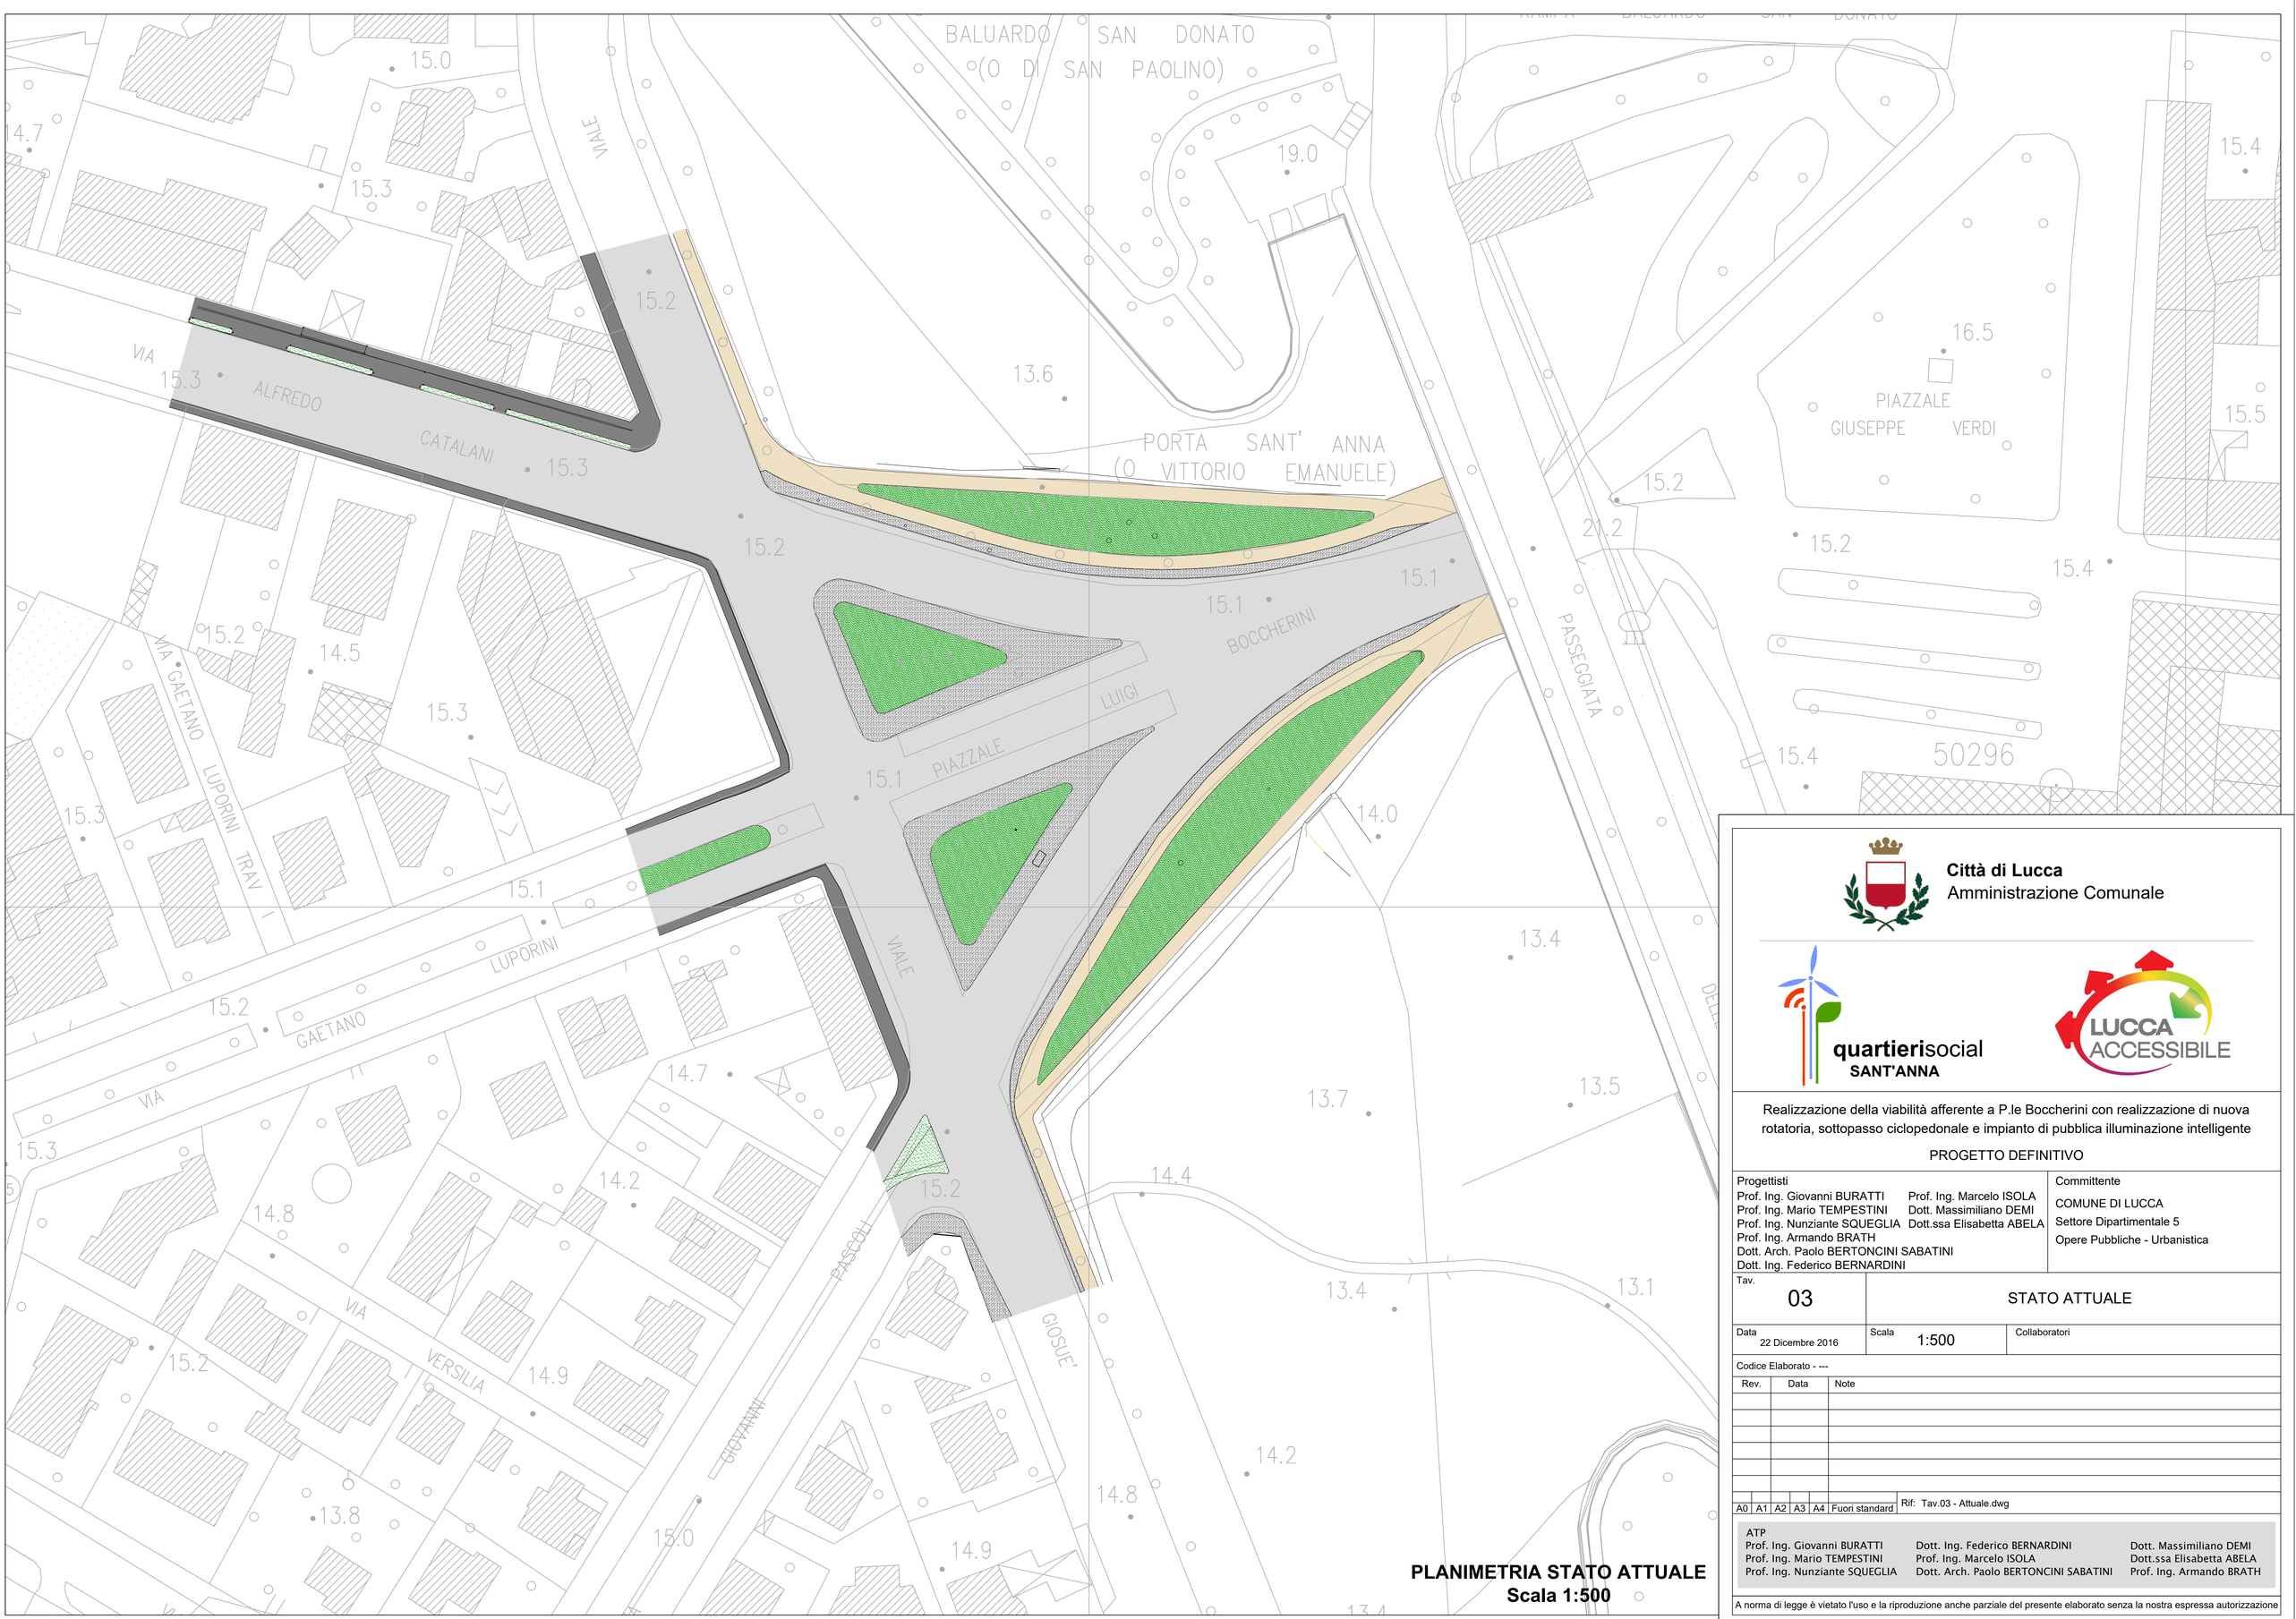

PLANIMETRIA STATO ATTUALE
Scala 1:500

Città di Lucca
Amministrazione Comunale

quartierisocial
SANT'ANNA

LUCCA ACCESSIBILE

Realizzazione della viabilità afferente a P.le Boccherini con realizzazione di nuova rotatoria, sottopasso ciclopedonale e impianto di pubblica illuminazione intelligente

PROGETTO DEFINITIVO

Progettisti
Prof. Ing. Giovanni BURATTI
Prof. Ing. Mario TEMPESTINI
Prof. Ing. Nunziante SQUEGLIA
Prof. Ing. Armando BRATH
Dott. Arch. Paolo BERTONCINI SABATINI
Dott. Ing. Federico BERNARDINI
Prof. Ing. Marcelo ISOLA
Dott. Massimiliano DEMI
Dott.ssa Elisabetta ABELA

Committente
COMUNE DI LUCCA
Settore Dipartimentale 5
Opere Pubbliche - Urbanistica

Tav. 03

STATO ATTUALE

Data 22 Dicembre 2016

Scala 1:500

Collaboratori

Codice Elaborato - ---

Rev.	Data	Note

A0 | A1 | A2 | A3 | A4 | Fuori standard

Rif: Tav.03 - Attuale.dwg

ATP
Prof. Ing. Giovanni BURATTI
Prof. Ing. Mario TEMPESTINI
Prof. Ing. Nunziante SQUEGLIA
Dott. Ing. Federico BERNARDINI
Prof. Ing. Marcelo ISOLA
Dott. Arch. Paolo BERTONCINI SABATINI
Dott. Massimiliano DEMI
Dott.ssa Elisabetta ABELA
Prof. Ing. Armando BRATH

A norma di legge è vietato l'uso e la riproduzione anche parziale del presente elaborato senza la nostra espressa autorizzazione