



VISTA 1 - STATO ATTUALE



VISTA 1 - STATO DI PROGETTO



VISTA 2 - STATO ATTUALE




VISTA 2 - STATO DI PROGETTO



VISTA 3 - STATO ATTUALE



VISTA 3 - STATO DI PROGETTO

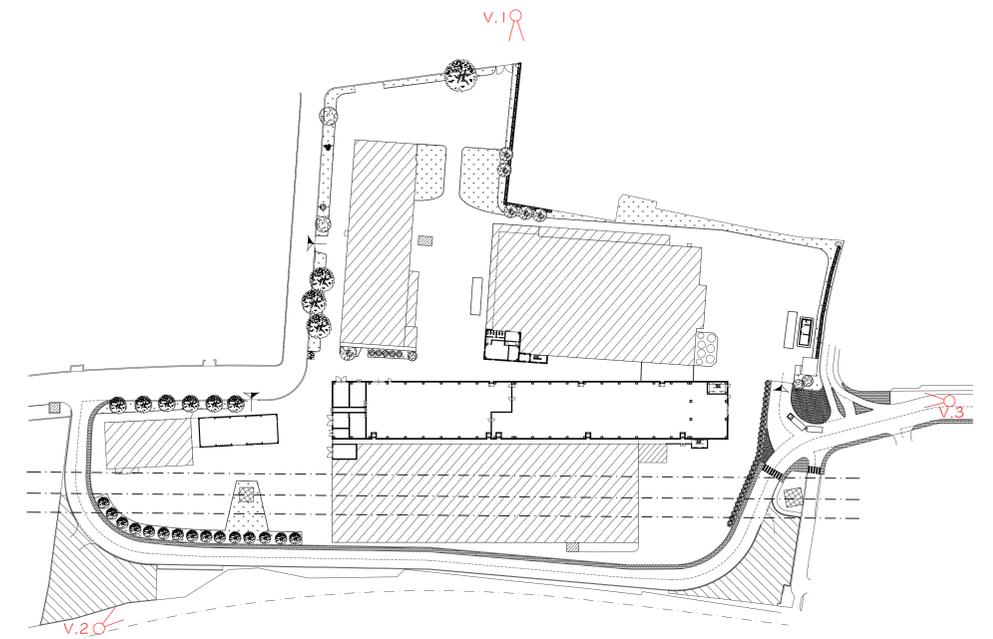

PLANIMETRIA PUNTI DI RIPRESA
Scala 1:1000

COMUNE DI LUCCA



PASTIFICIO MENNUCCI S.p.A.
Località Ponte a Moriano Via E. Balestrini - Lucca

PROGETTO PER LA RIORGANIZZAZIONE AZIENDALE
DEL PASTIFICIO MENNUCCI S.p.A.
DI PONTE A MORIANO
(Procedura ai sensi dell'art.7 e 8 D.P.R. 160/2010 S.U.A.P.)

PROGETTISTA
ANDREA CARMASSI INGEGNERE
Via del Bich, 340 San Marco 55100 LUCCA
Tel. / Fax 0583 493807 e-mail a.carmassi@libero.it

ELABORATO
STATO DI PROGETTO
INSERIMENTO FOTOGRAFICO

Scala _____
Data 6 Luglio 2015

