

**PIANO COMUNALE PER IL COMMERCIO
SU AREE PUBBLICHE****FIERA SETTEMBRE LUCCHESI**

POSIZIONE DEI POSTEGGI
Borgo Giannotti
via delle Tagliate

allegato:

SCALA 1:500

1:500

DATA Luglio 2025

Tav. 1


GRUPPO DI PROGETTAZIONE

Il Responsabile U.O.7.2
Giuseppe Giovannelli

COLLABORATORI

Il Dirigente
Dott. Arch. Michele NUCCI

agg. 14.07.2025

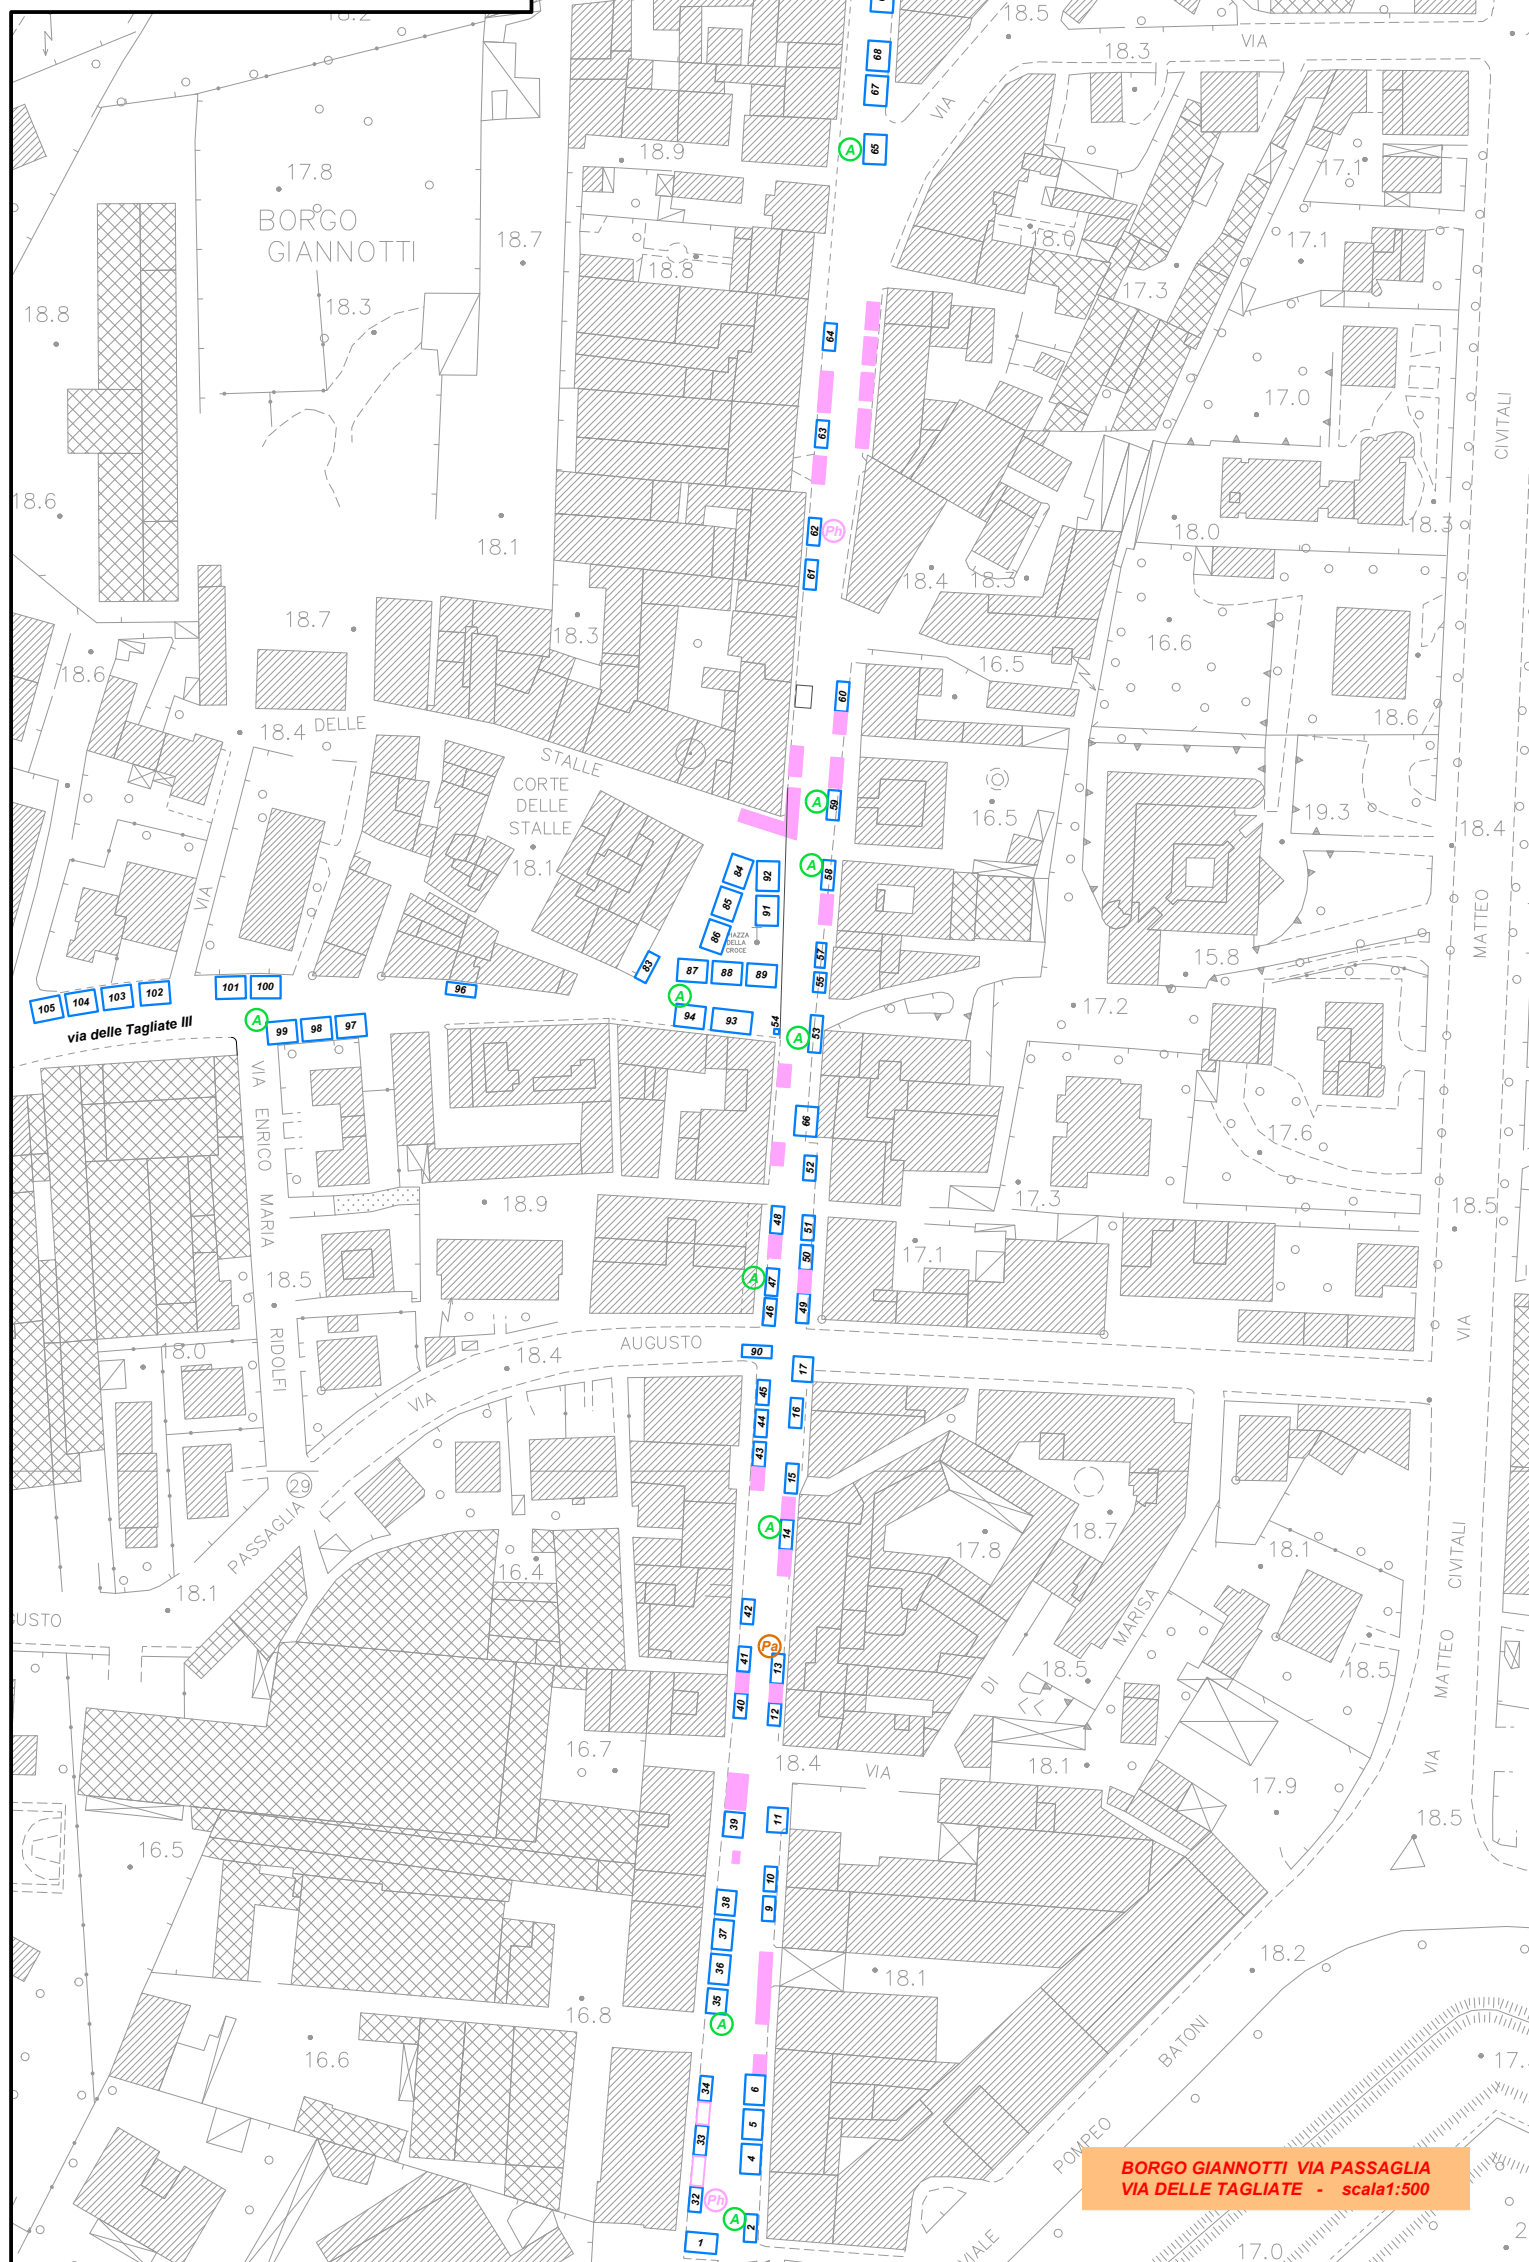

**BORGOGIANNOTTI VIAPASSAGLIA
VIADELLE TAGLIATE - scala1:500**

LEGENDA

[illegible]

**SPAZIO A DISPOSIZIONE DEI NEGOZI
ED ESERCIZI ESISTENTI**

A *Alimentare*

(Pa) *Produttore agricolo*

 **Portatore di Handicap**

