


MERCATO DELL'ANTIQUARIATO
Centro Storico

Numero posteggi: 142

All. M 4 TAV. UNICA Scala: 1:500
AGG. LUGLIO 2023 del 04-07-2023

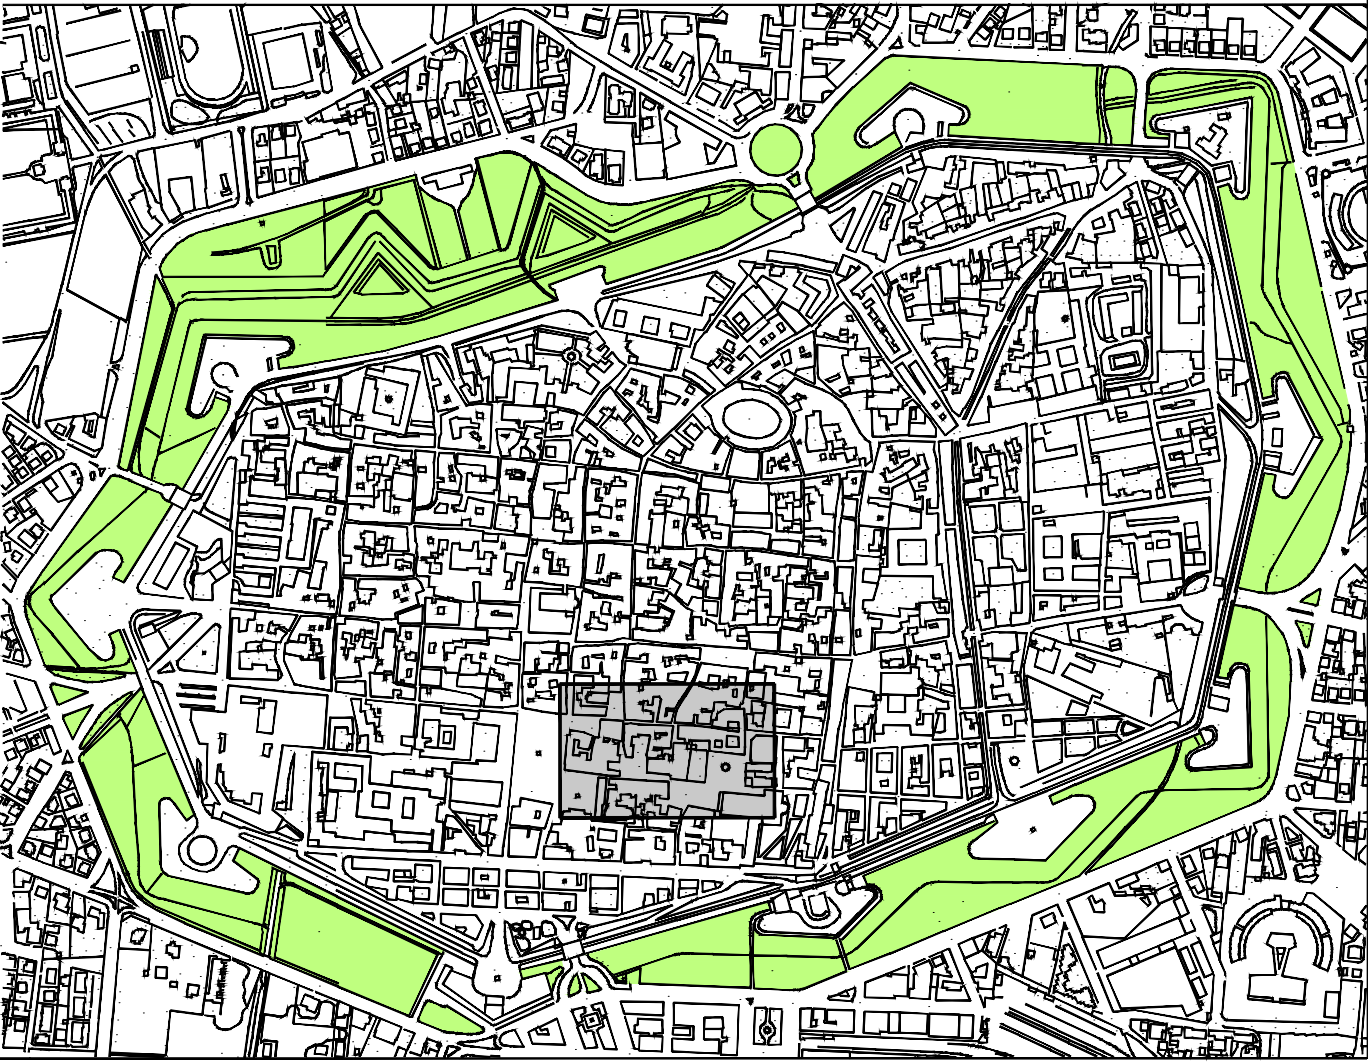

LEGENDA

- dimensioni mt 6,00x4,00
- dimensioni mt 5,00x4,00
- dimensioni mt 4,00x4,00
- dimensioni mt 6,00x2,50
- dimensioni mt 10,00x2,00
- dimensioni mt 8,00x2,00
- dimensioni mt 7,00x2,00
- dimensioni mt 6,00x2,00
- dimensioni mt 5,00x2,00
- dimensioni mt 4,50x2,00
- dimensioni mt 4,00x2,00
- dimensioni mt 3,00x3,00
- dimensioni mt 3,00x2,00
- dimensioni mt 6,00x0,80
- dimensioni mt 4,00x0,80
- dimensioni mt 3,00x0,80
- dimensioni mt 12,00x1,00

23-R
72-R
85-R

Banchi riservati in base all'art.41, comma 2 della L.R. n. 62/2018