


IMPIANTO SPORTIVO POLIVALENTE
PONTETETTO VIA PATTANA

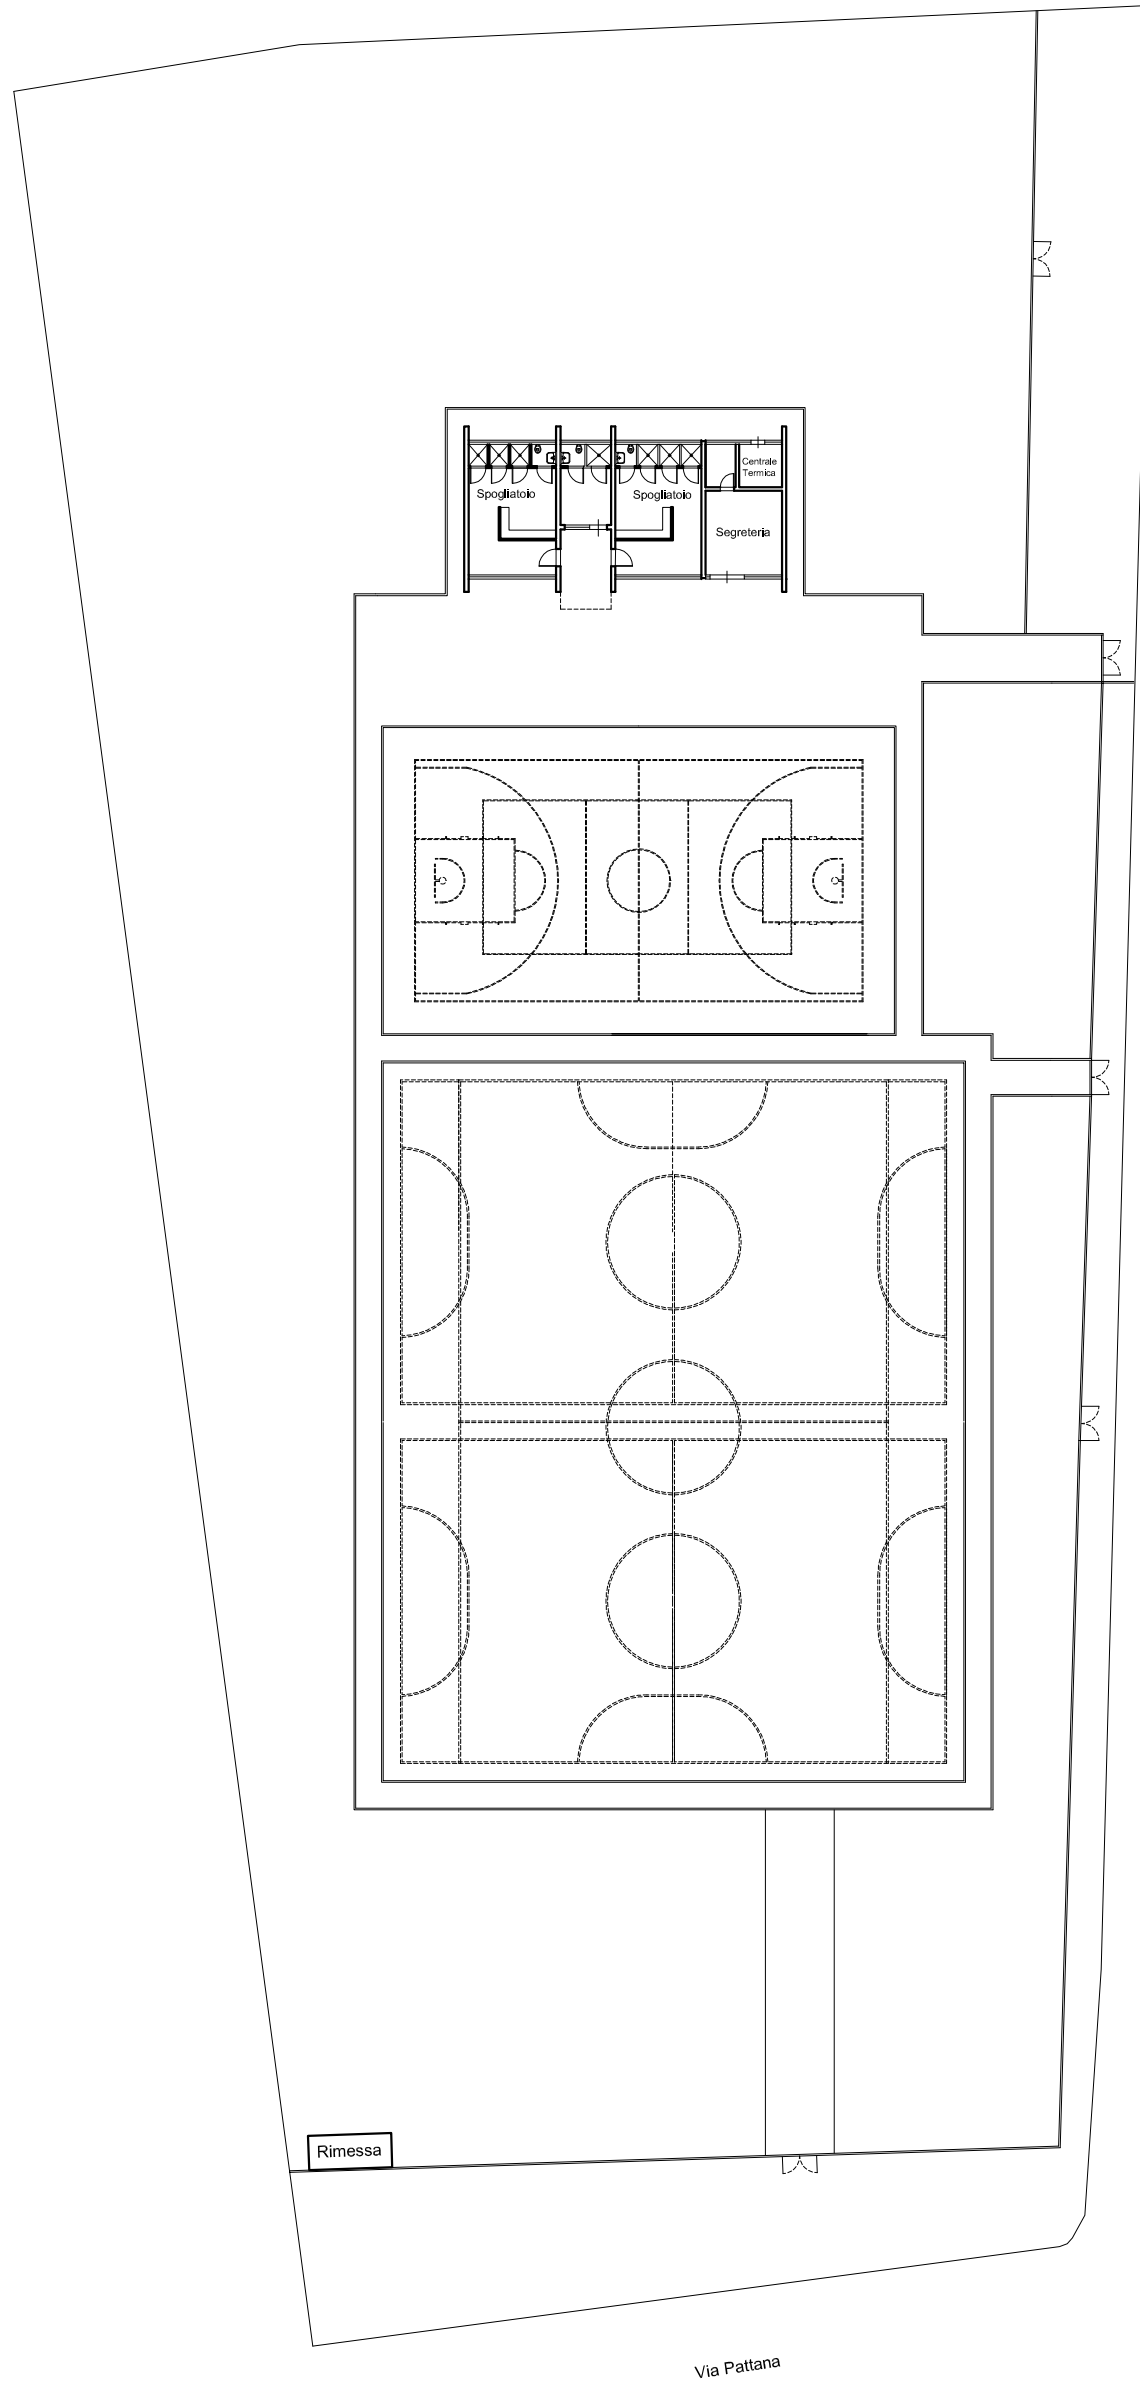

PLANIMETRIA D'INSIEME
Fuori Scala

RIFERIMENTI CATASTALI:
Foglio 160 - intero mappale 931 cat. D/6
Foglio 160 - porzione del mappale 1245