


Locali da destinare
alla formazione
universitaria
e post universitaria
Tav. 2





VIA SAN DOMENICO

VIA VITTORIO EMANUELE

Planimetria **PIANO PRIMO**

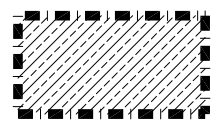

Non oggetto di intervento

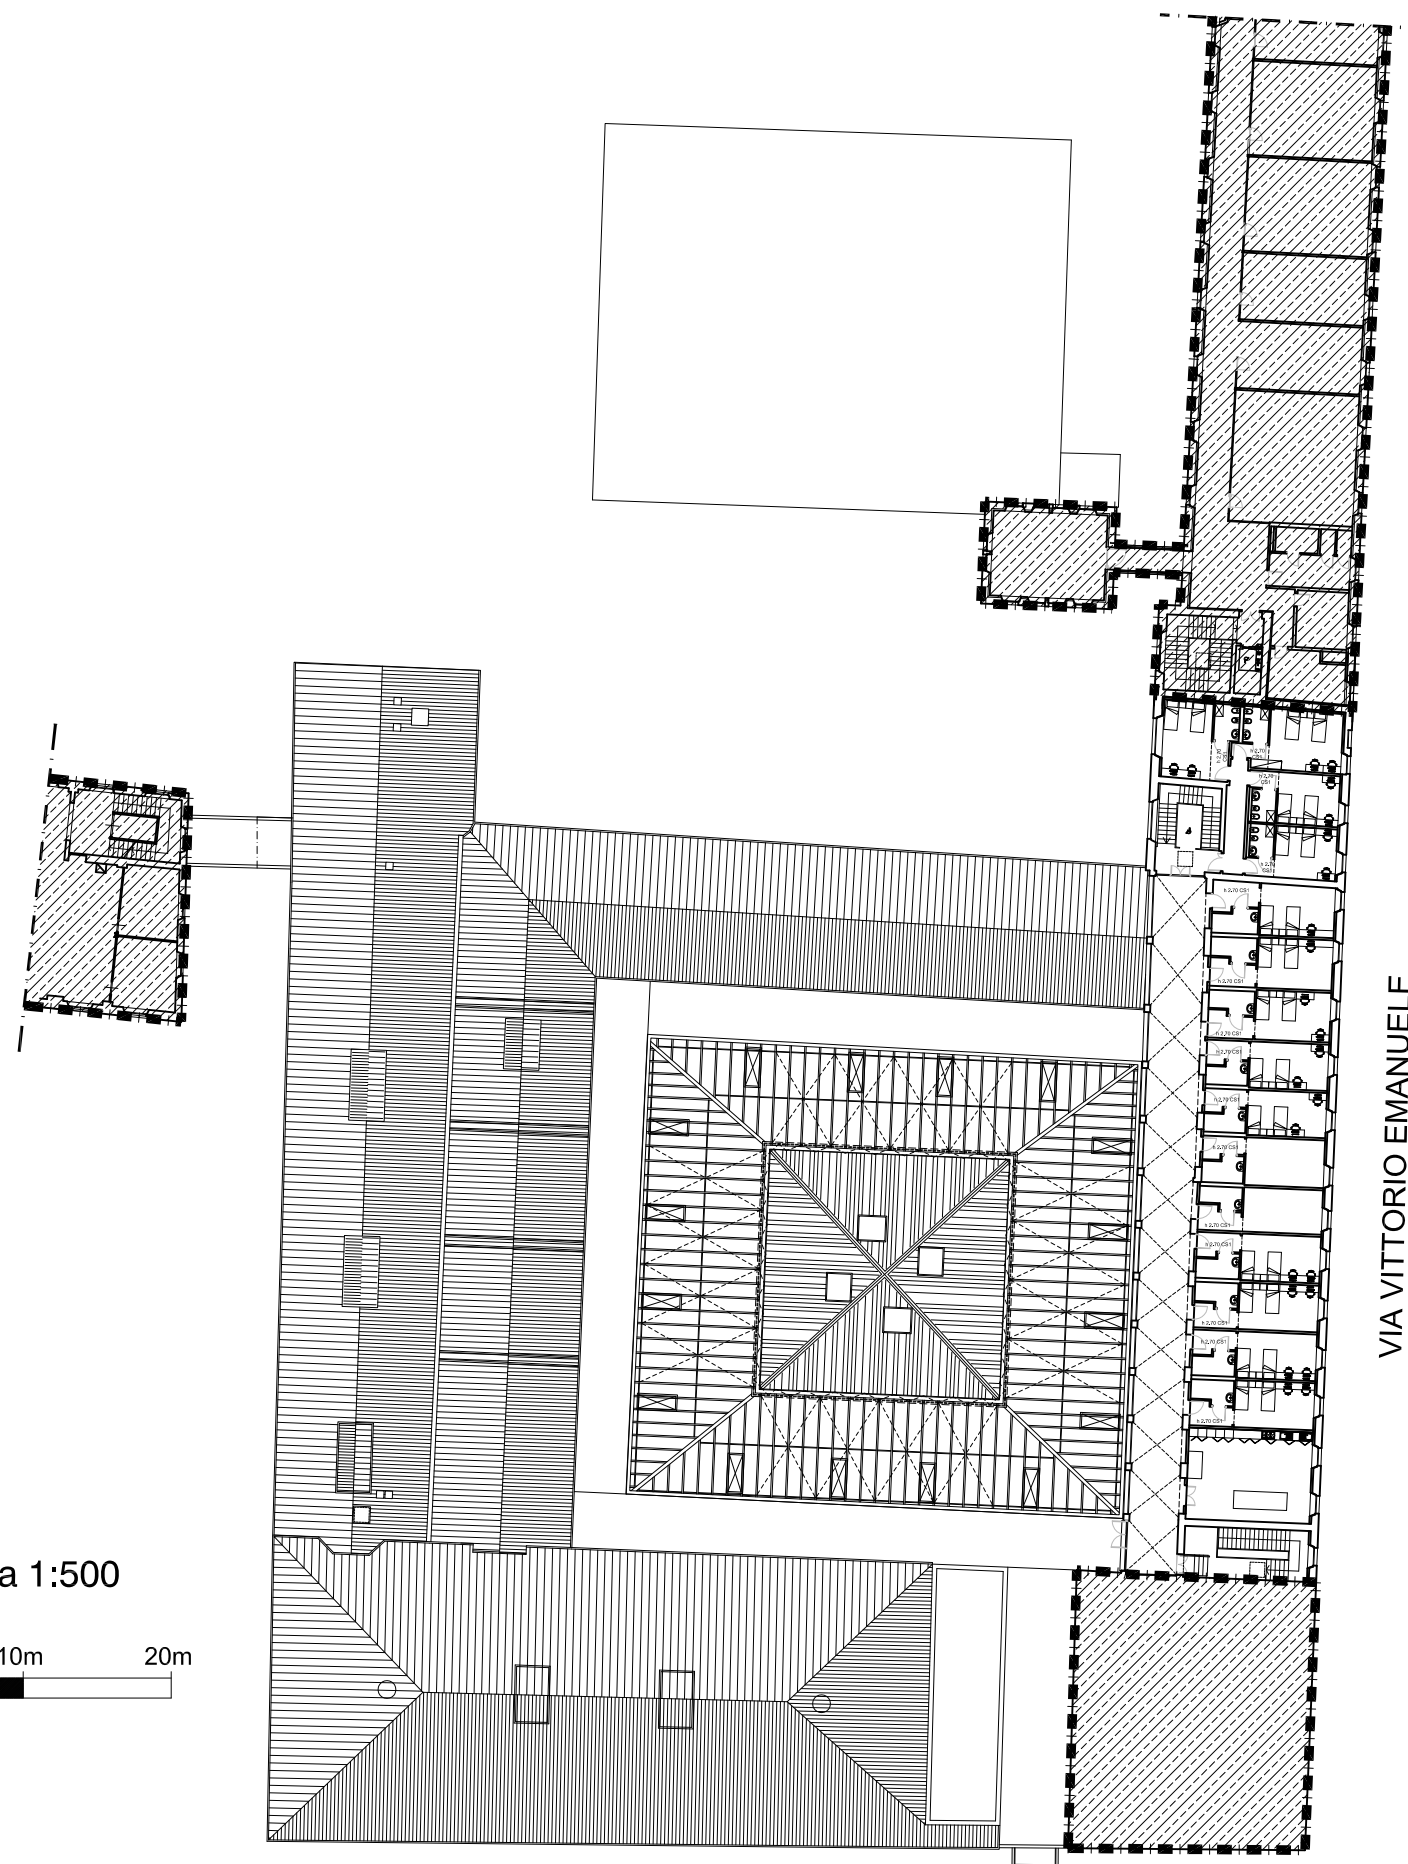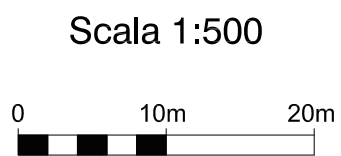

VIA SAN DOMENICO

VIA VITTORIO EMANUELE

Planimetria **PIANO SECONDO**