Locali da destinare alla formazione universitaria e post universitaria

Tav. 1

AREA DI INTERVENTO

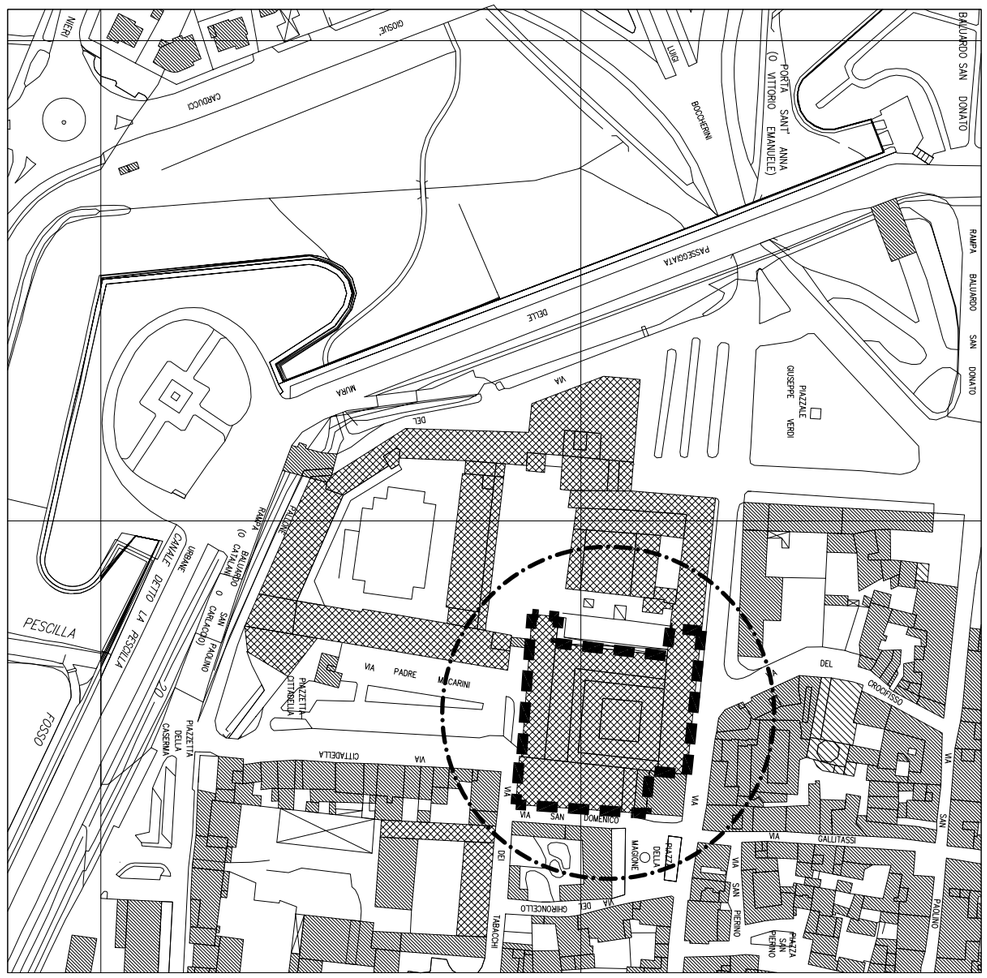

Non oggetto di intervento

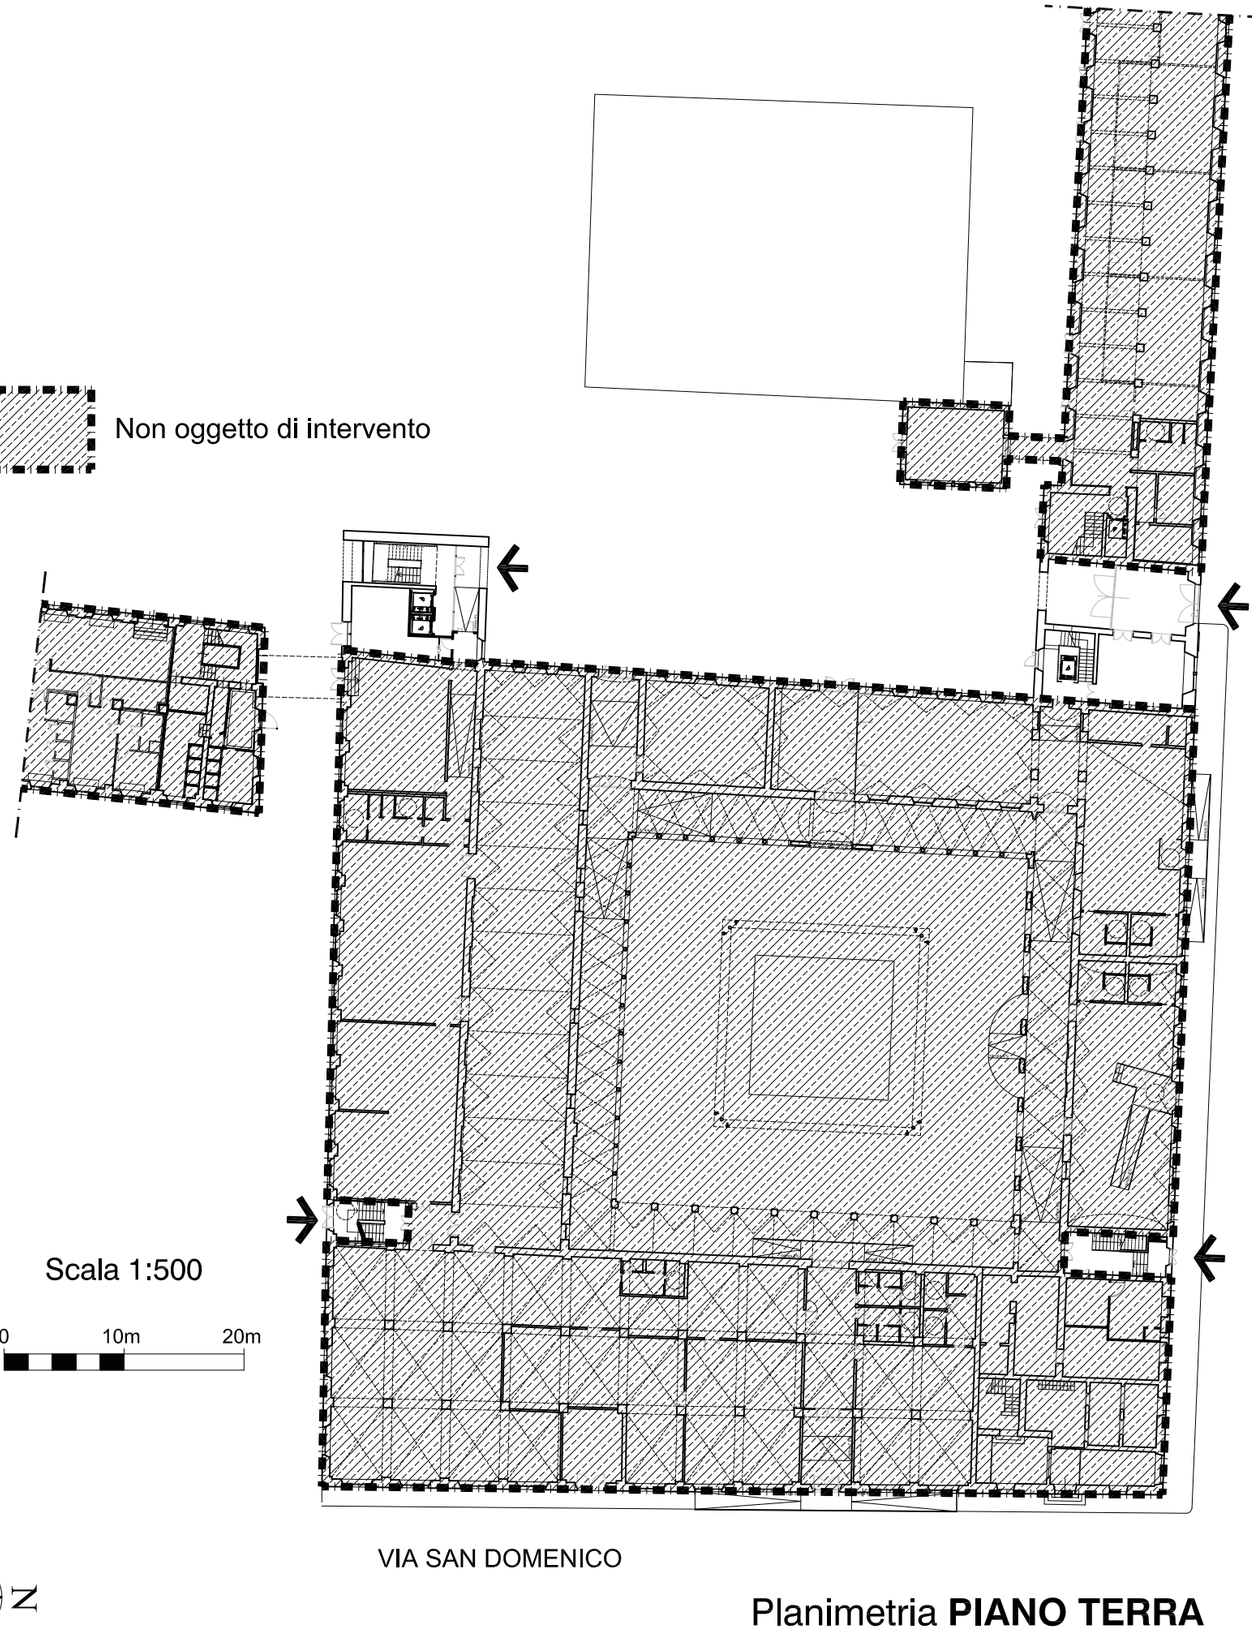

Scala 1:500

0 10m 20m

N

Planimetria **PIANO TERRA**