




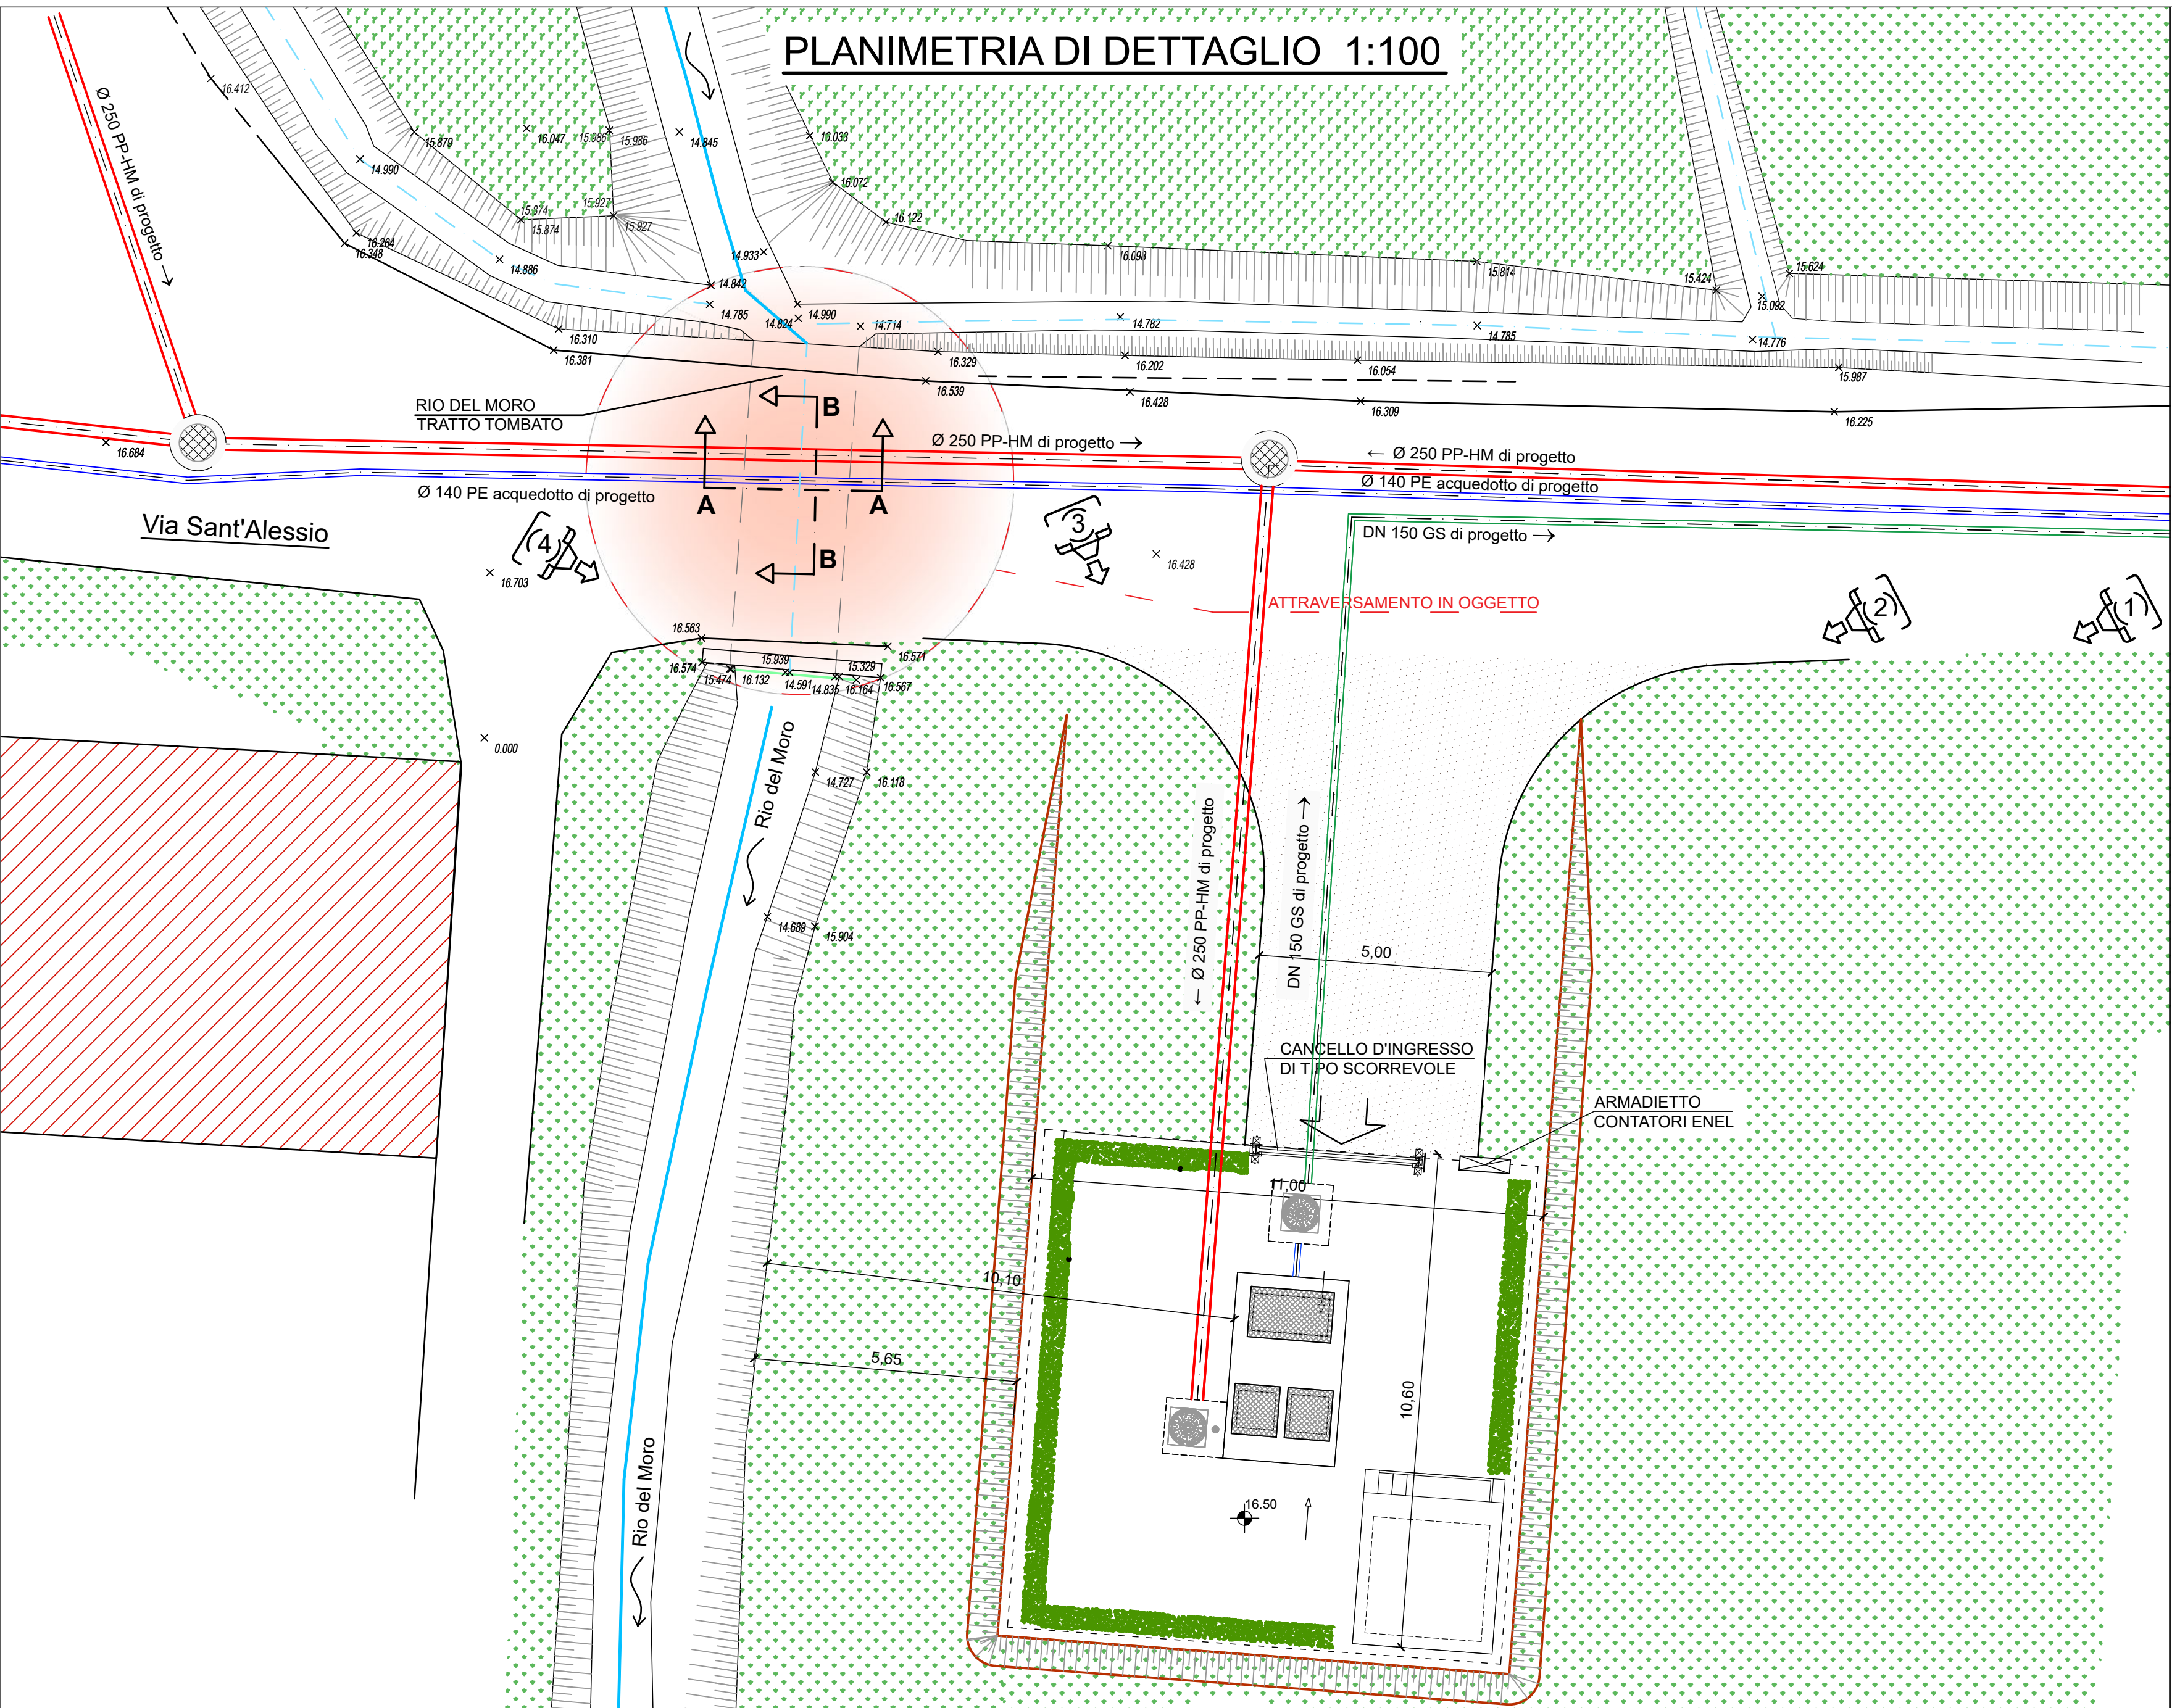


SEZIONE A-A STATO DI PROGETTO 1:50

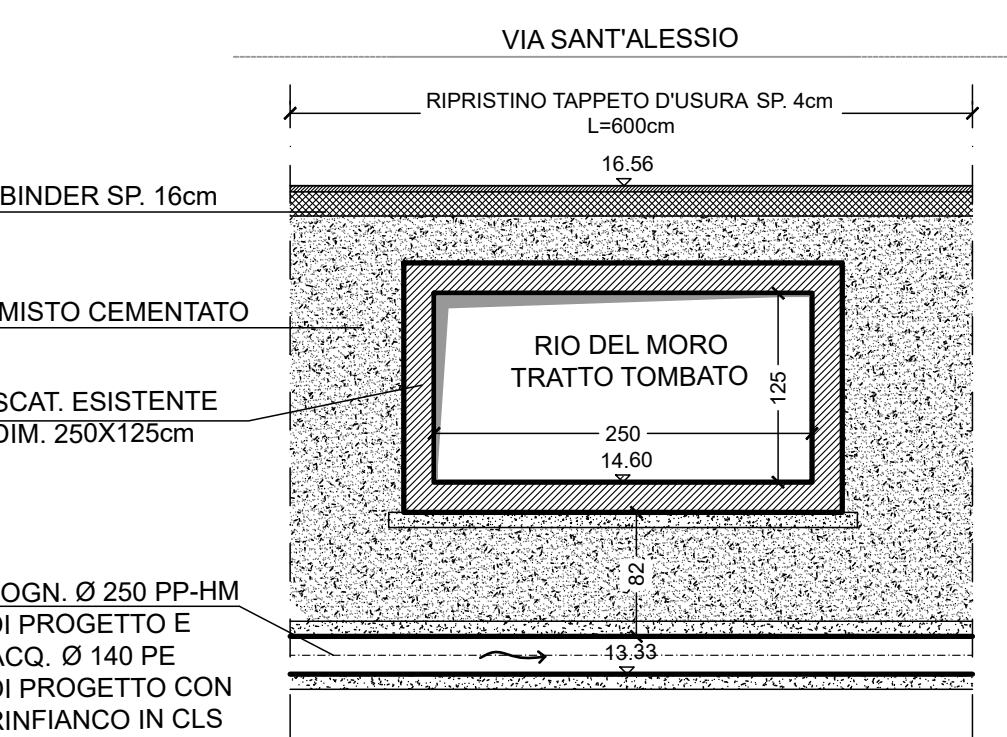


SEZIONE B-B STATO DI PROGETTO 1:50

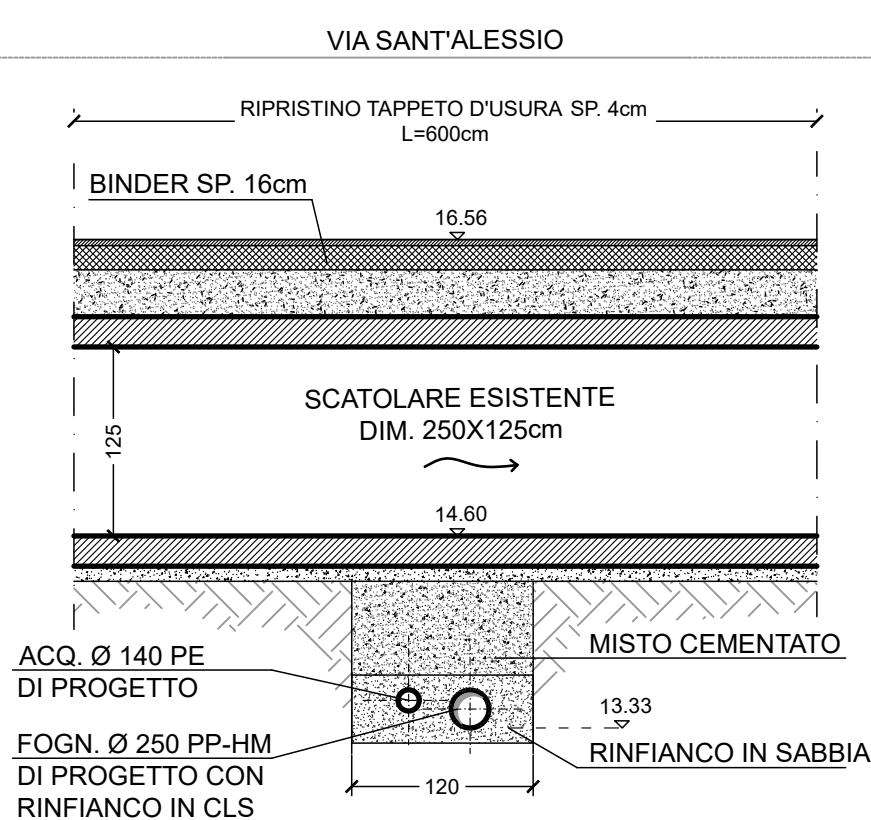

SEZIONE A-A STATO ATTUALE 1:50

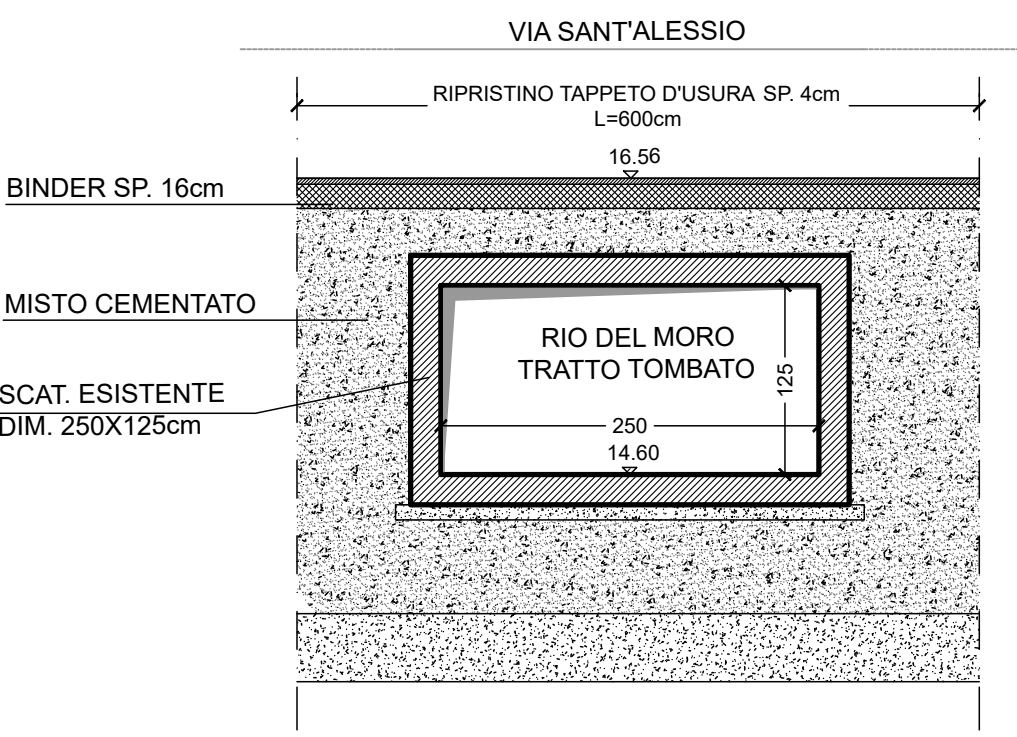

SEZIONE B-B STATO ATTUALE 1:50

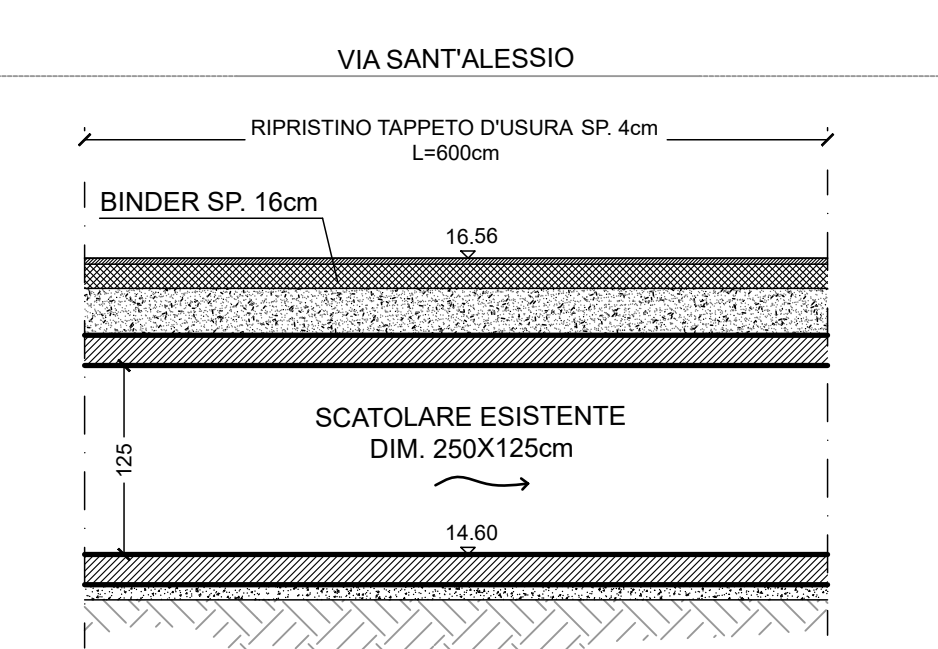

G.E.A.L. S.p.A. - GESTIONE ESERCIZIO ACQUEDOTTI LUCCHESI - Viale Luporini, 1348 Lucca



COMUNE DI LUCCA



PROGETTO DEFINITIVO

OGGETTO:

Estensione rete fognatura Zona Oltreserchio loc. S. Alessio
II LOTTO FUNZIONALE - Carignano

Rev.	Data	Descrizione / Motivo della revisione	Redatto	Controllato / Approvato
2	Marzo 2023	Revisione Progetto DEFINITIVO	Braccesi	Bonsignori
1	Settembre 2022	Revisione Progetto DEFINITIVO	Braccesi	Bonsignori
0	Luglio 2022	Emissione Progetto DEFINITIVO	Braccesi	Bonsignori

ELABORATO:

T.GE.9

Particolare attraversamento Rio del Moro

DATA:

Settembre 2022

SCALA:

1:100/50



DIRETTORE TECNICO
Ing. Giovanni Simonelli
PROGETTISTI
Ing. Manuela Bonsignori

COLLABORATORI TECNICI

GEOLOGIA
Dott. Geol. Filippo Landini
Dott. Geol. Carlo Ferri
Dott. Geol. Flaminia Mesiti

PATRIMONIO
Geom. Andrea Patriarchi
Dott. Per Agr. Davide Moretti
Geom. Andrea Bernardini

CONSULENTI TECNICI

RETI
Ing. Luisa Braccesi



FOTO 1



FOTO 2



FOTO 3



FOTO 4