


| REV. | DATA       | DESCRIZIONE | ELABORATO | VERIFICATO | APPROVATO |
|------|------------|-------------|-----------|------------|-----------|
| 1    | 07.05.2021 | Emisione    | G. Cocchi | M. Cocchi  |           |
| 2    | 23.05.2021 | Revisione   | G. Cocchi | M. Cocchi  |           |




IL PROGETTISTA:  
 Ing. Marco Cocchi - Viale Piccini, 1760  
 55100 - LUCCA - Tel.: 0583/511648  
 Fax: 0583/511030  
 E-mail: 1ccocchi@dottingegneri.com

IL RESPONSABILE DEL PROCEDIMENTO:  
 Ing. Andrea Biggi  
 U.O. 5-3 Strade Comune di Lucca

IL GEOLOGO:  
 Dott. Geol. Pietro Barbanti  
 Via Buamoro, 29 - 55100 LUCCA

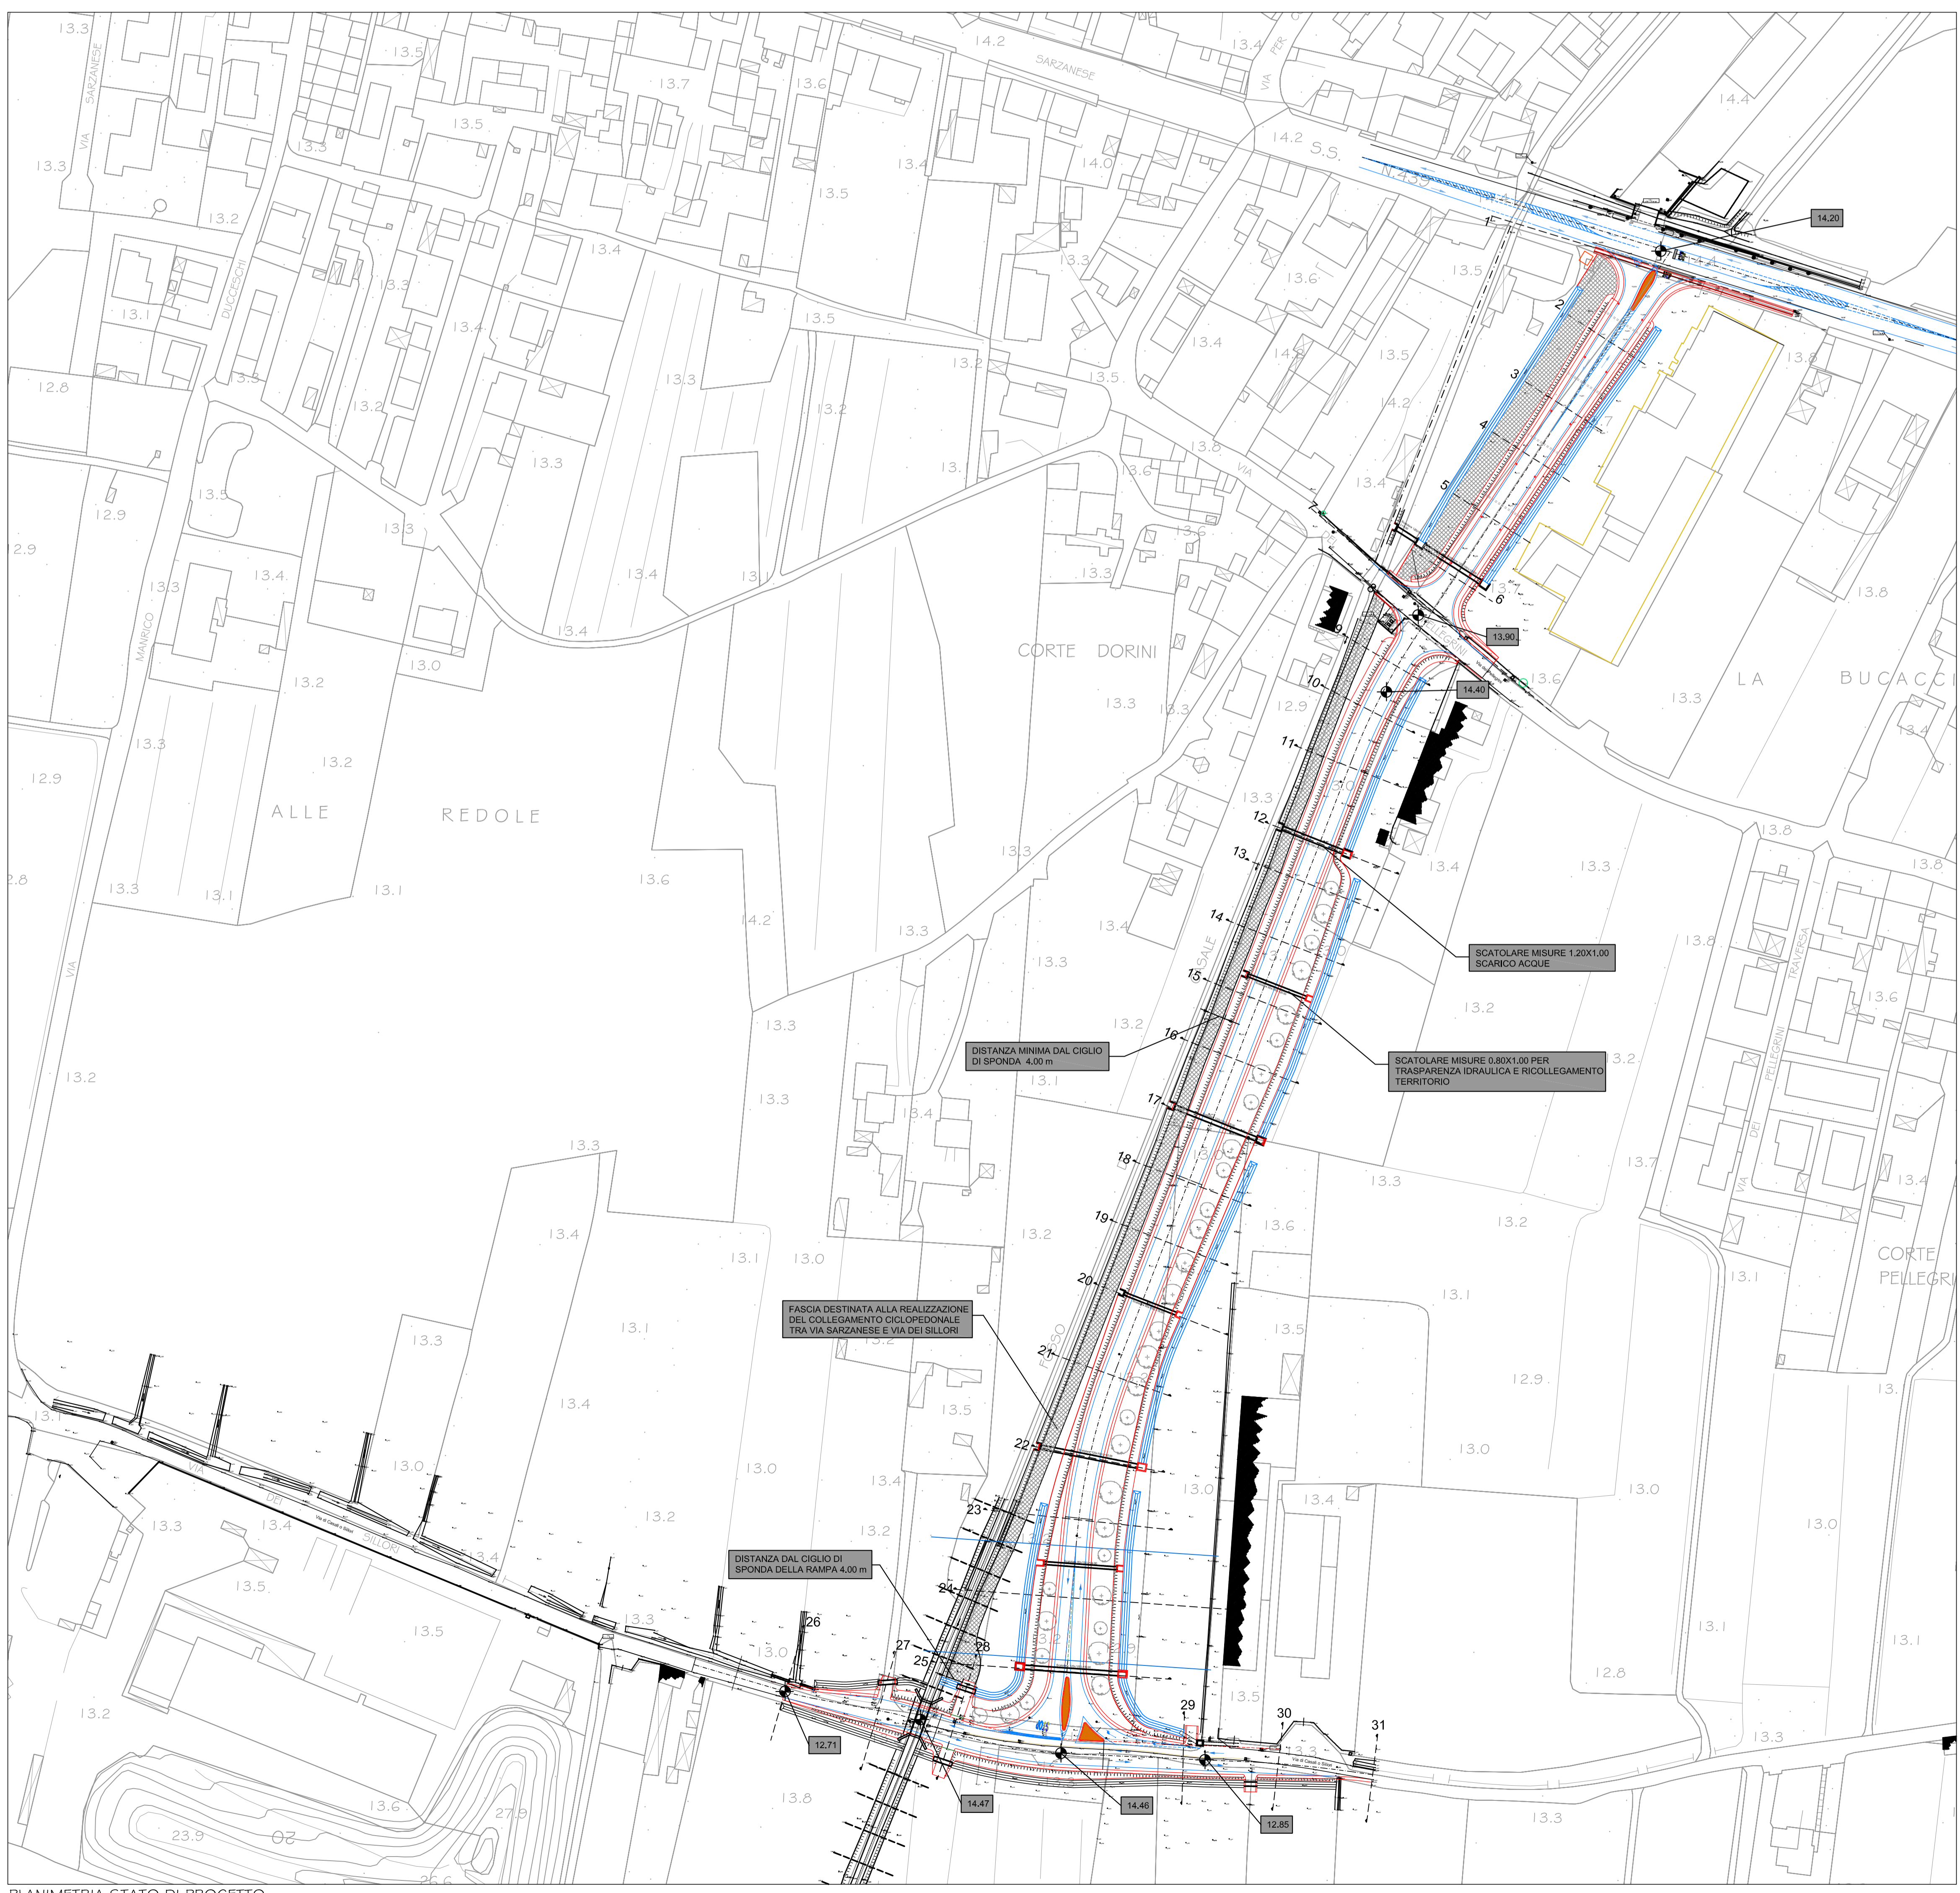

PLANIMETRIA STATO DI PROGETTO

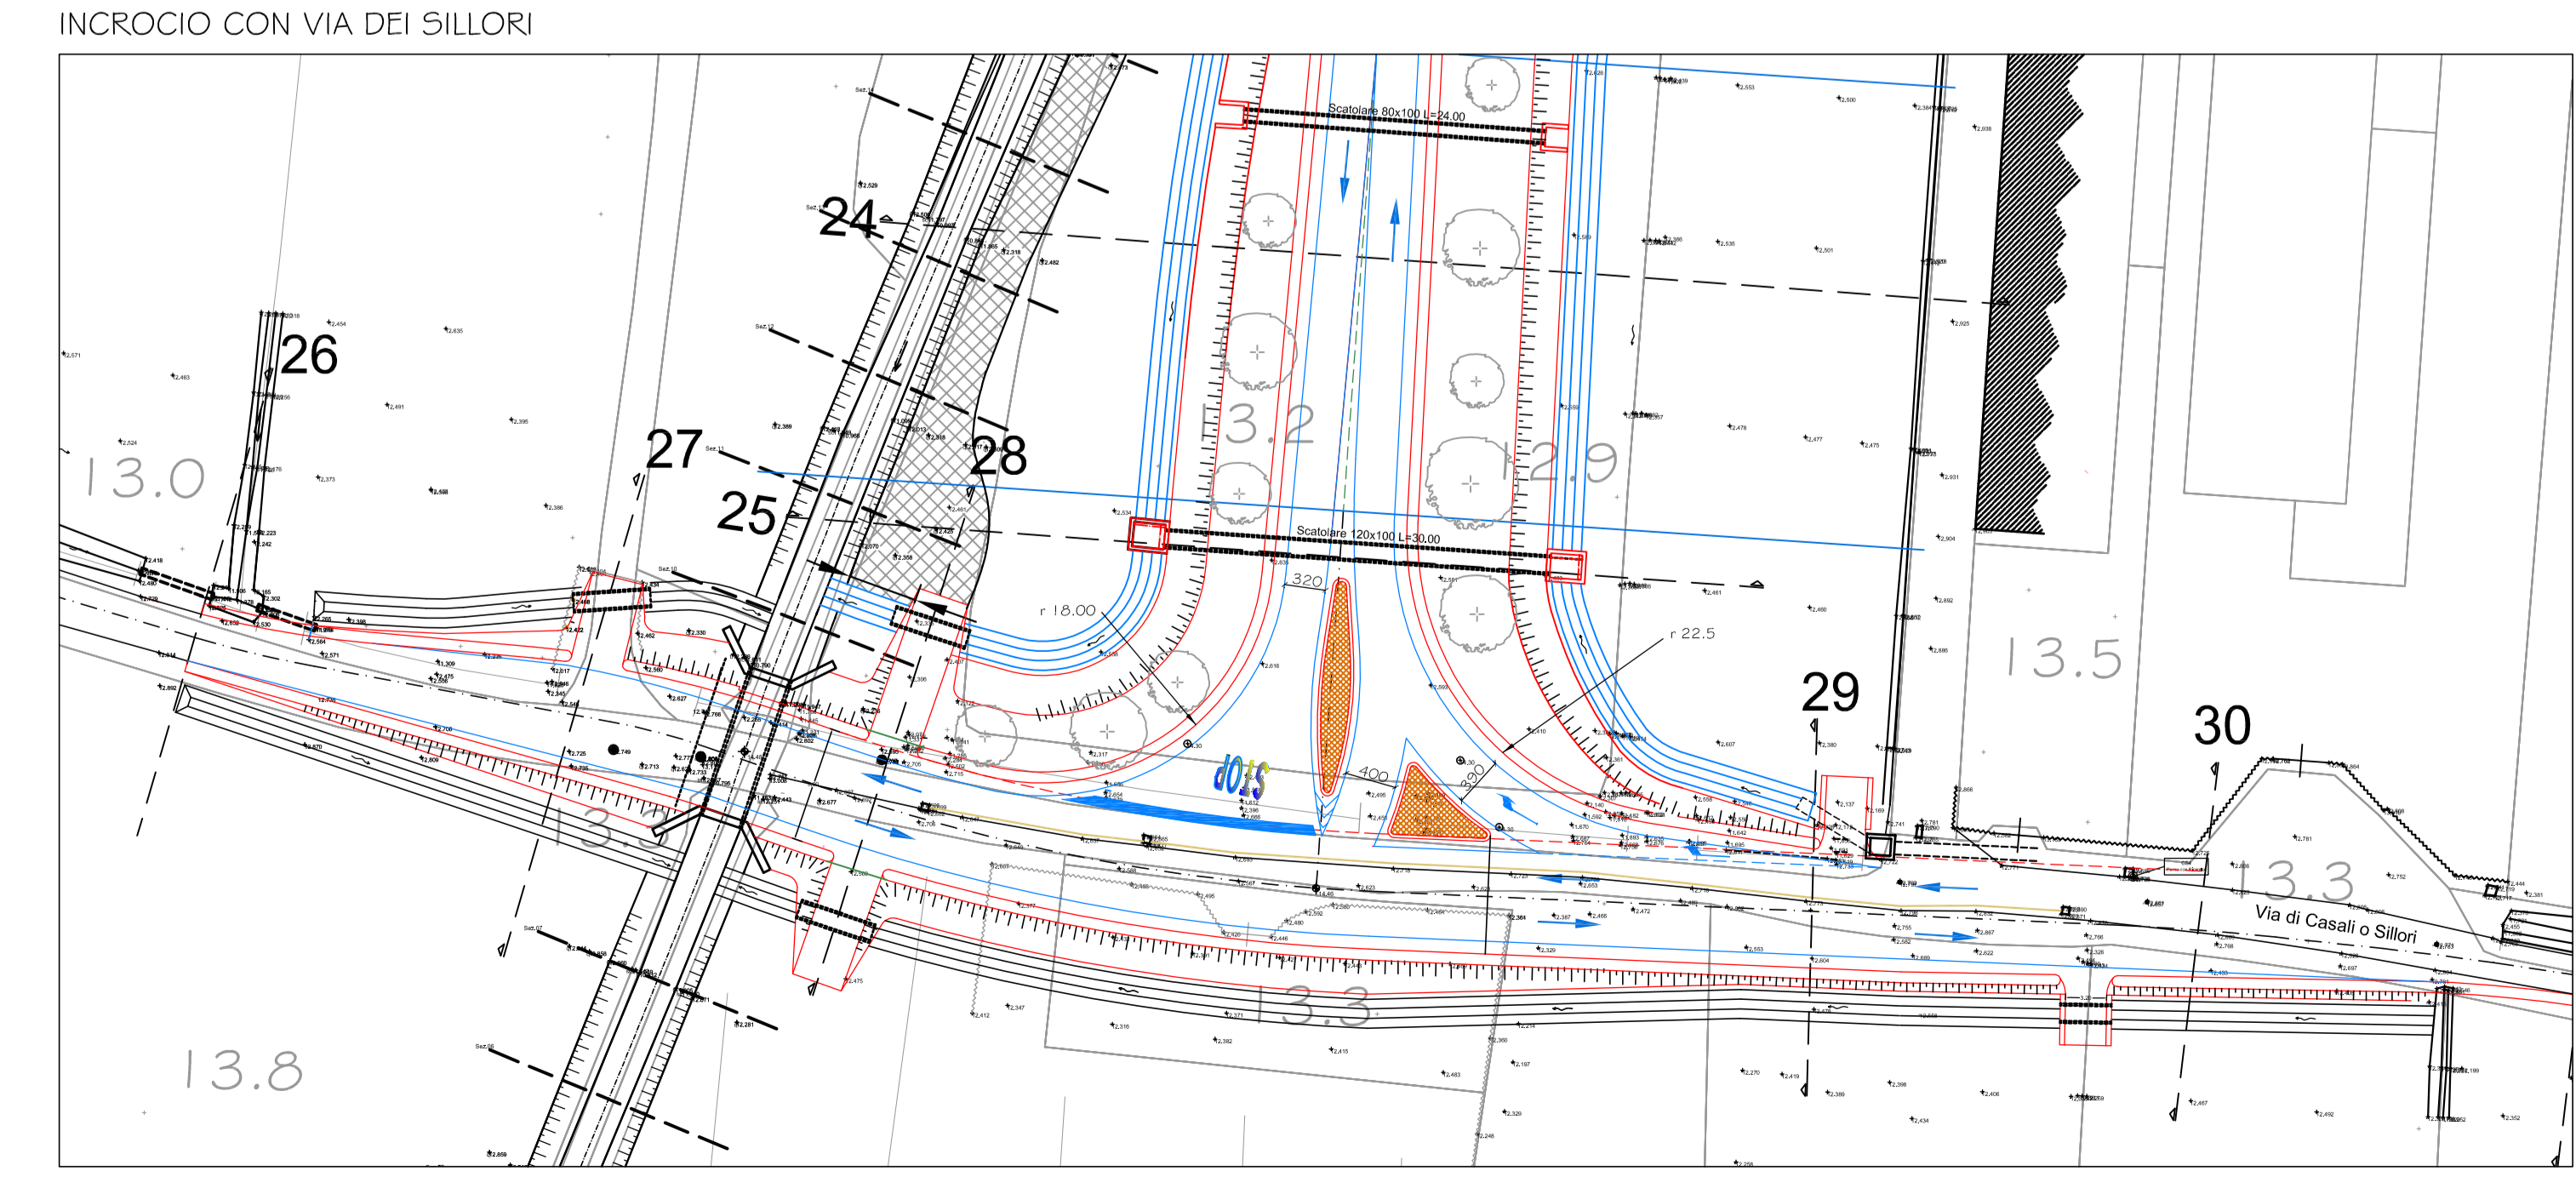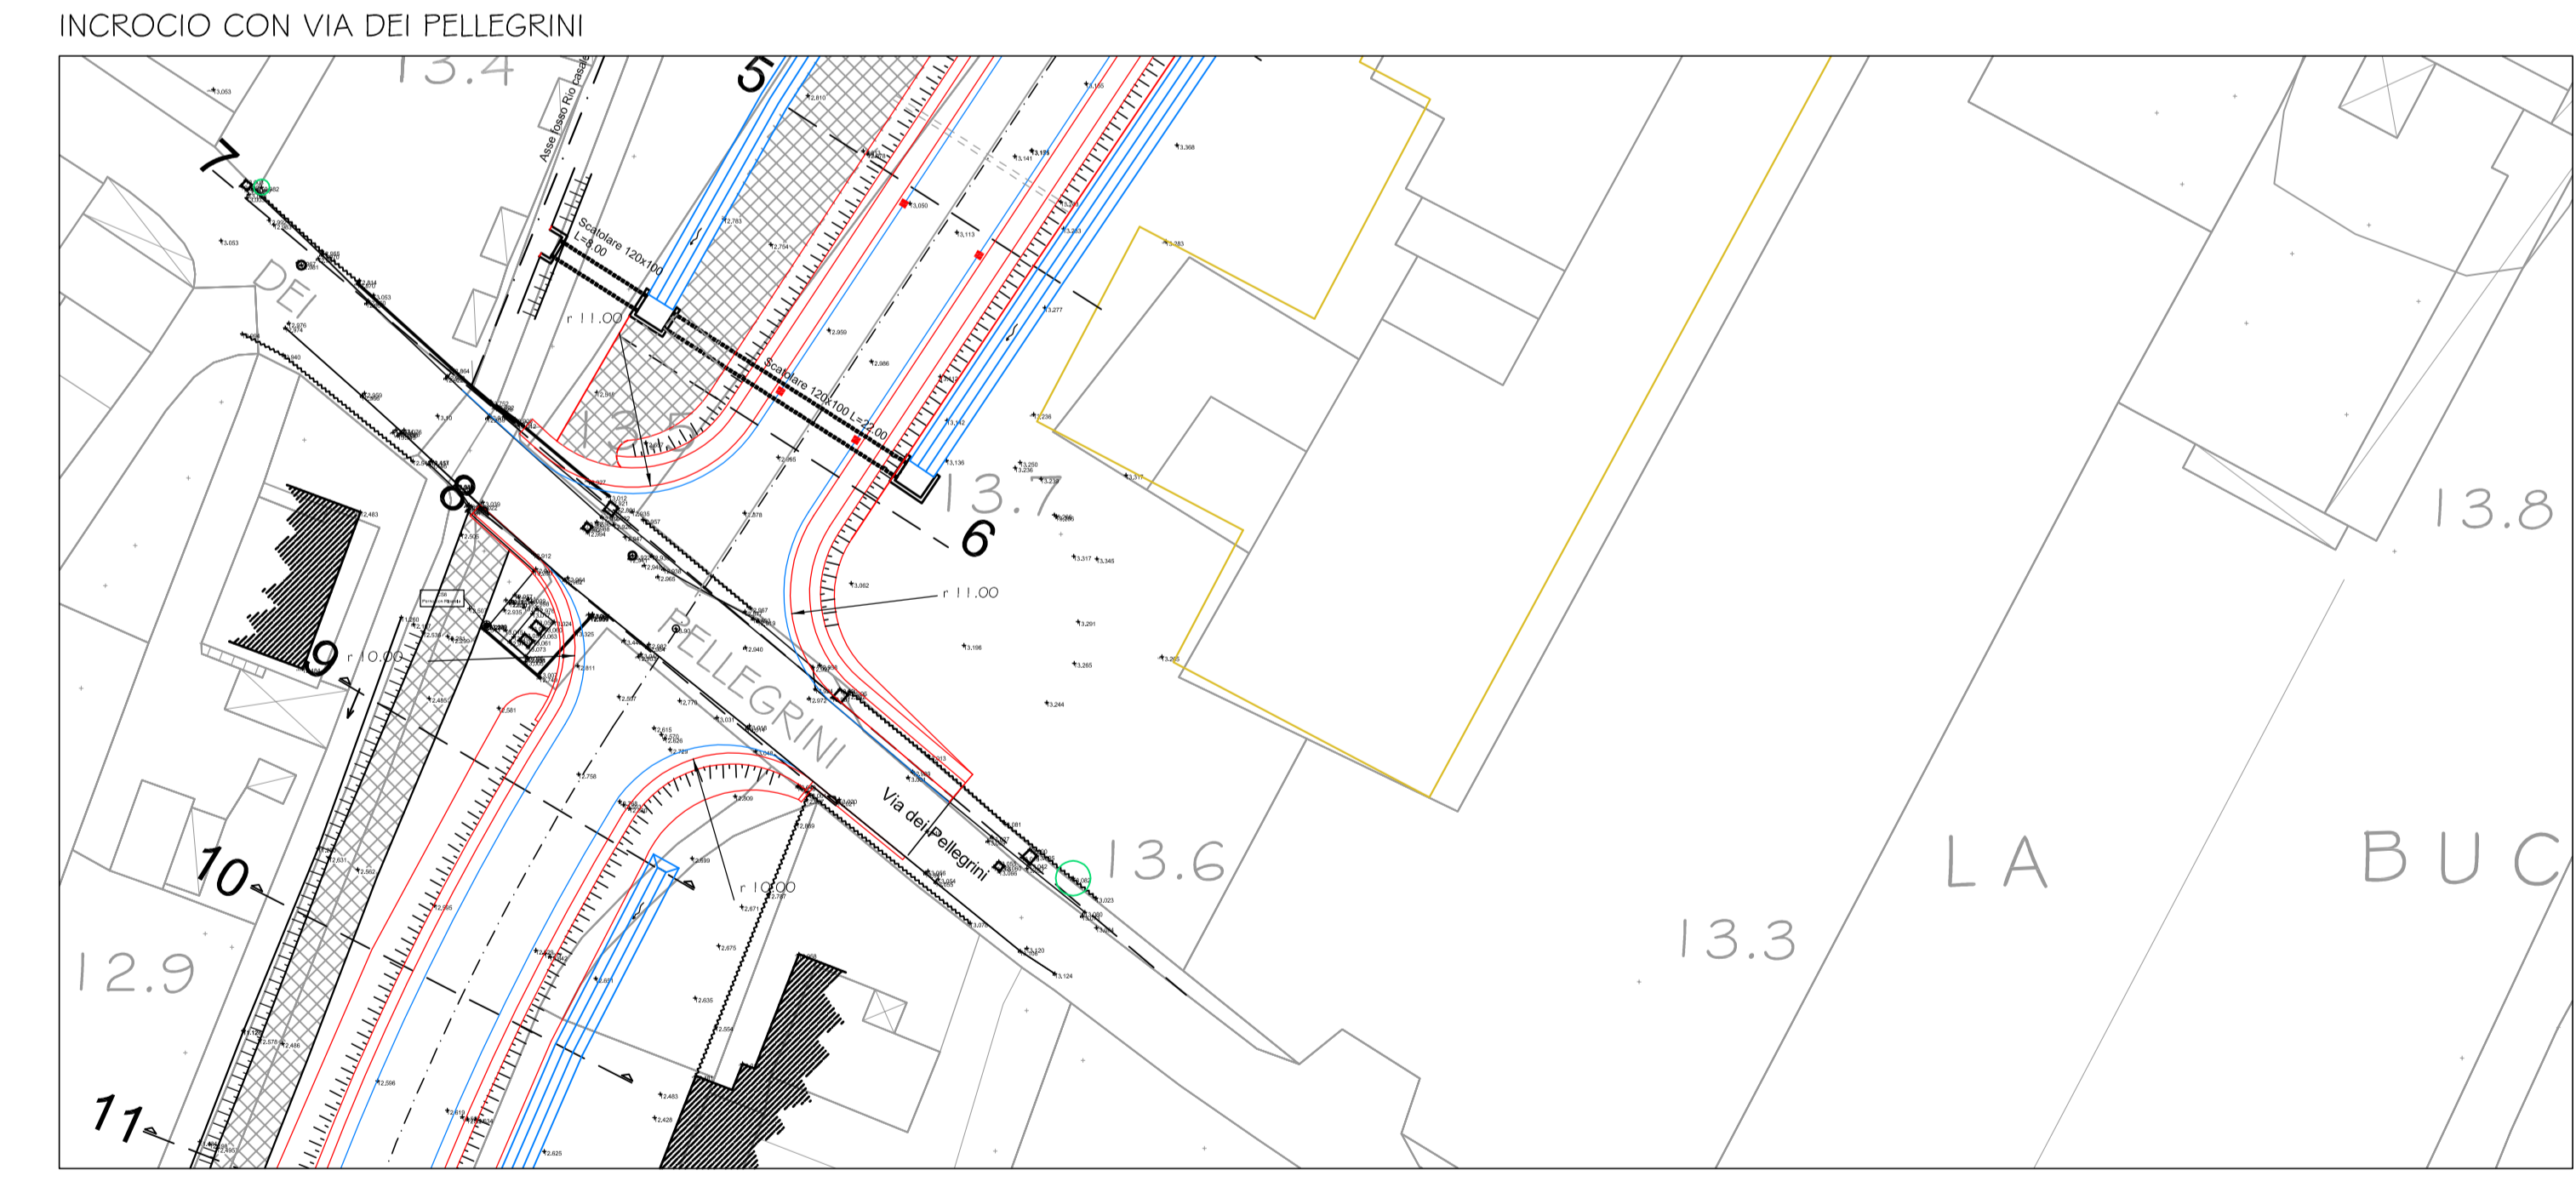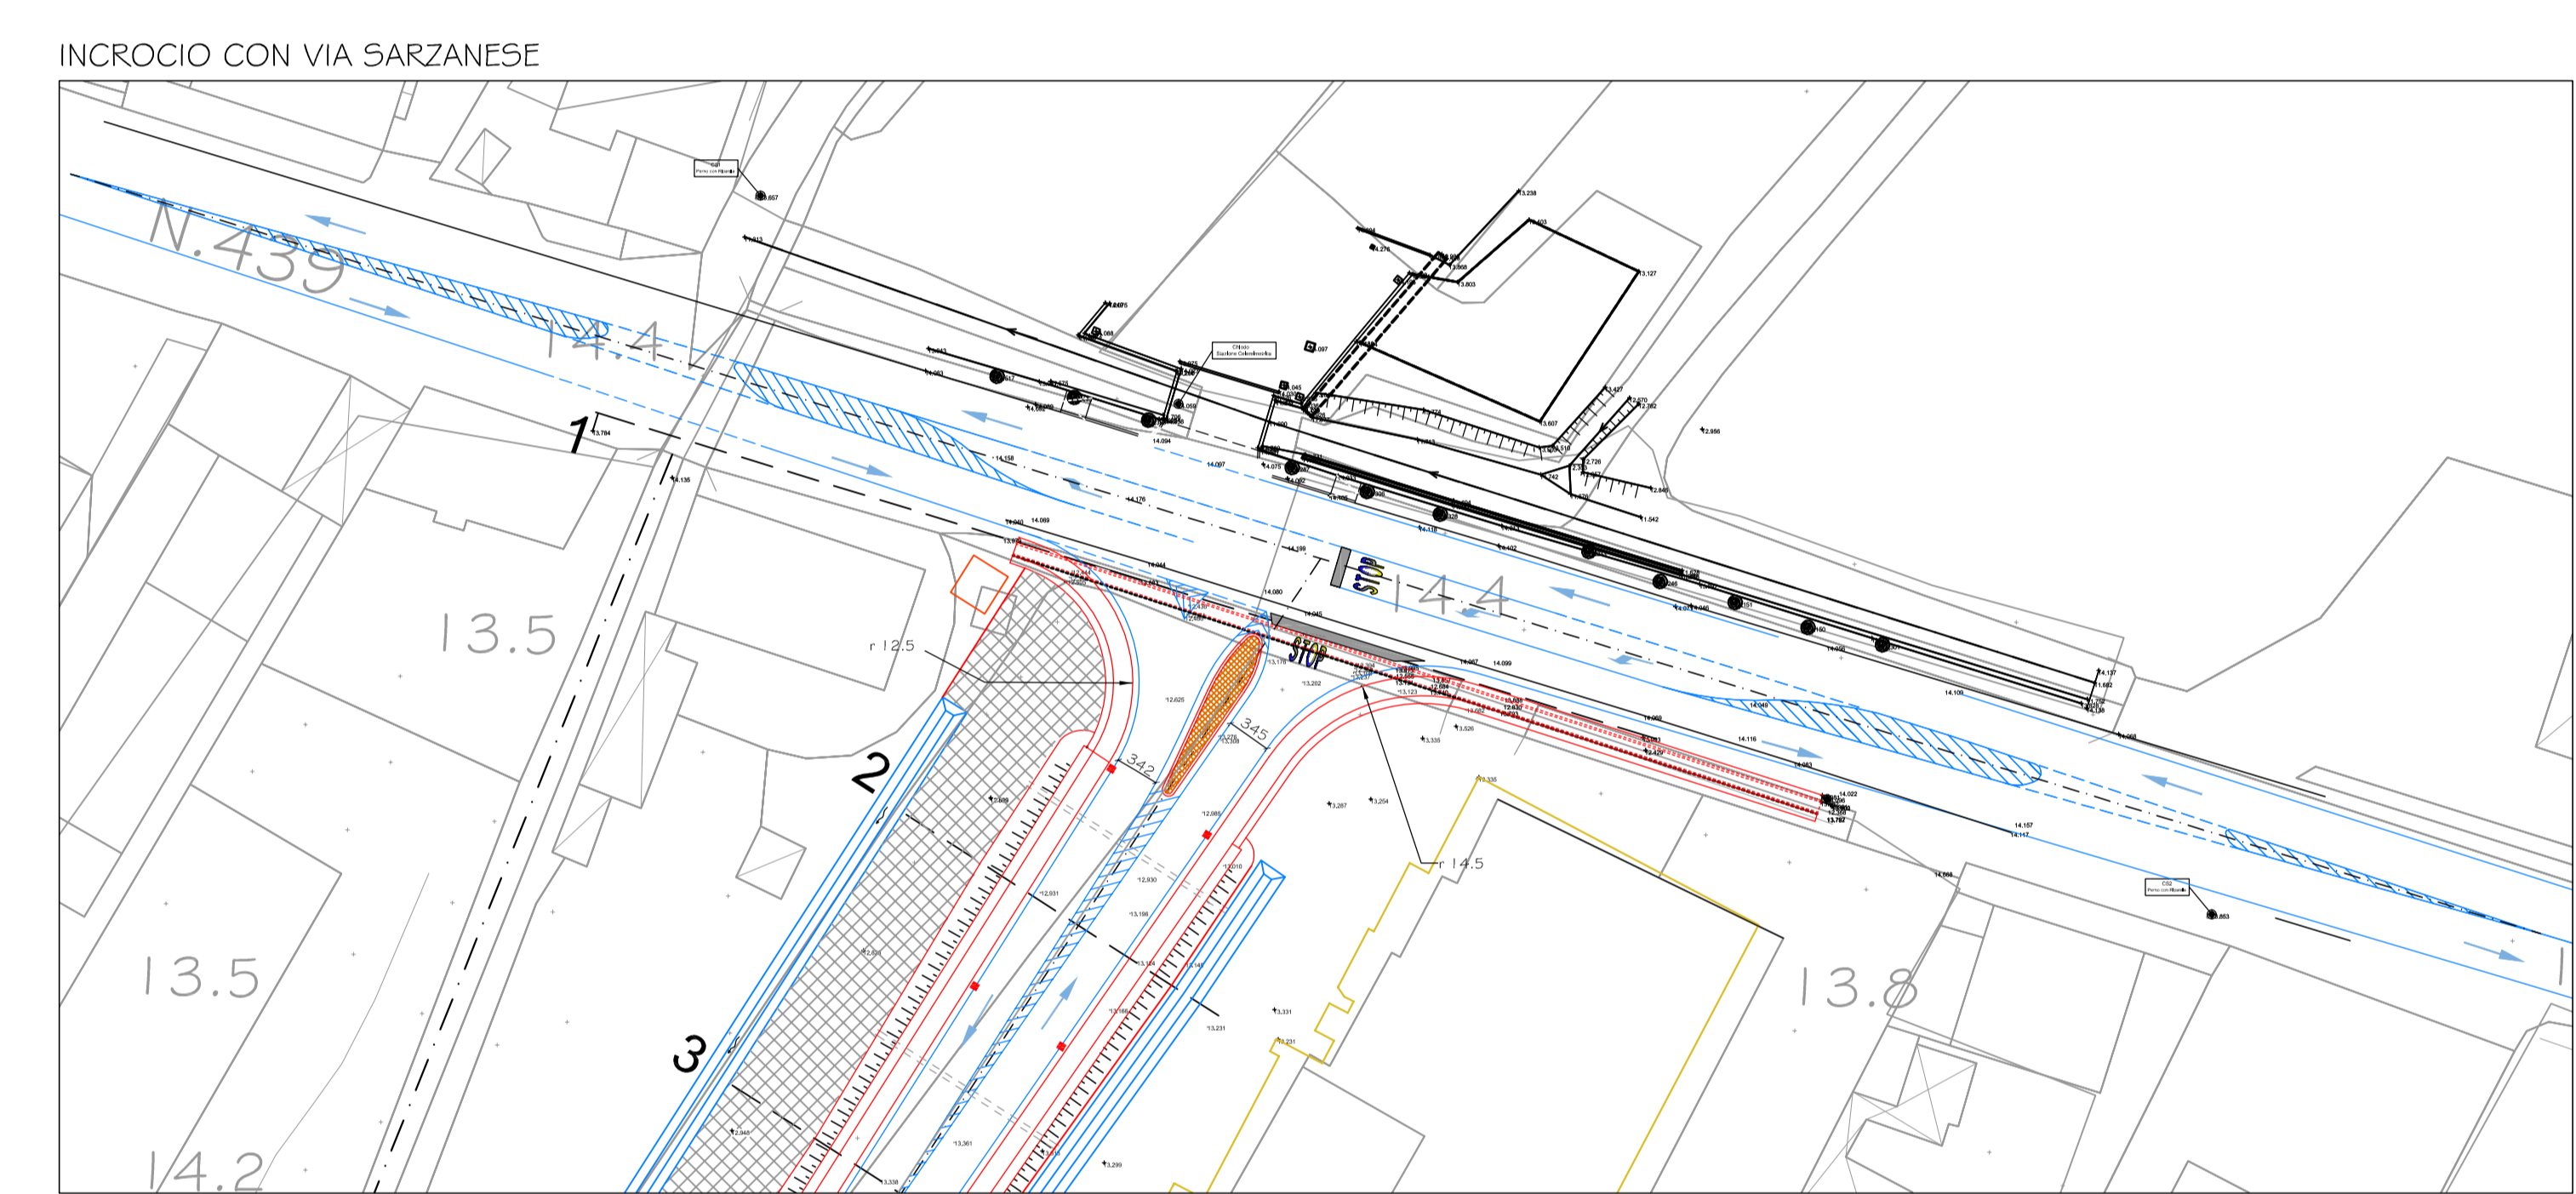

INCROCIO CON VIA SARZANESE

INCROCIO CON VIA DEI PELLEGRINI

INCROCIO CON VIA DEI SILLORI