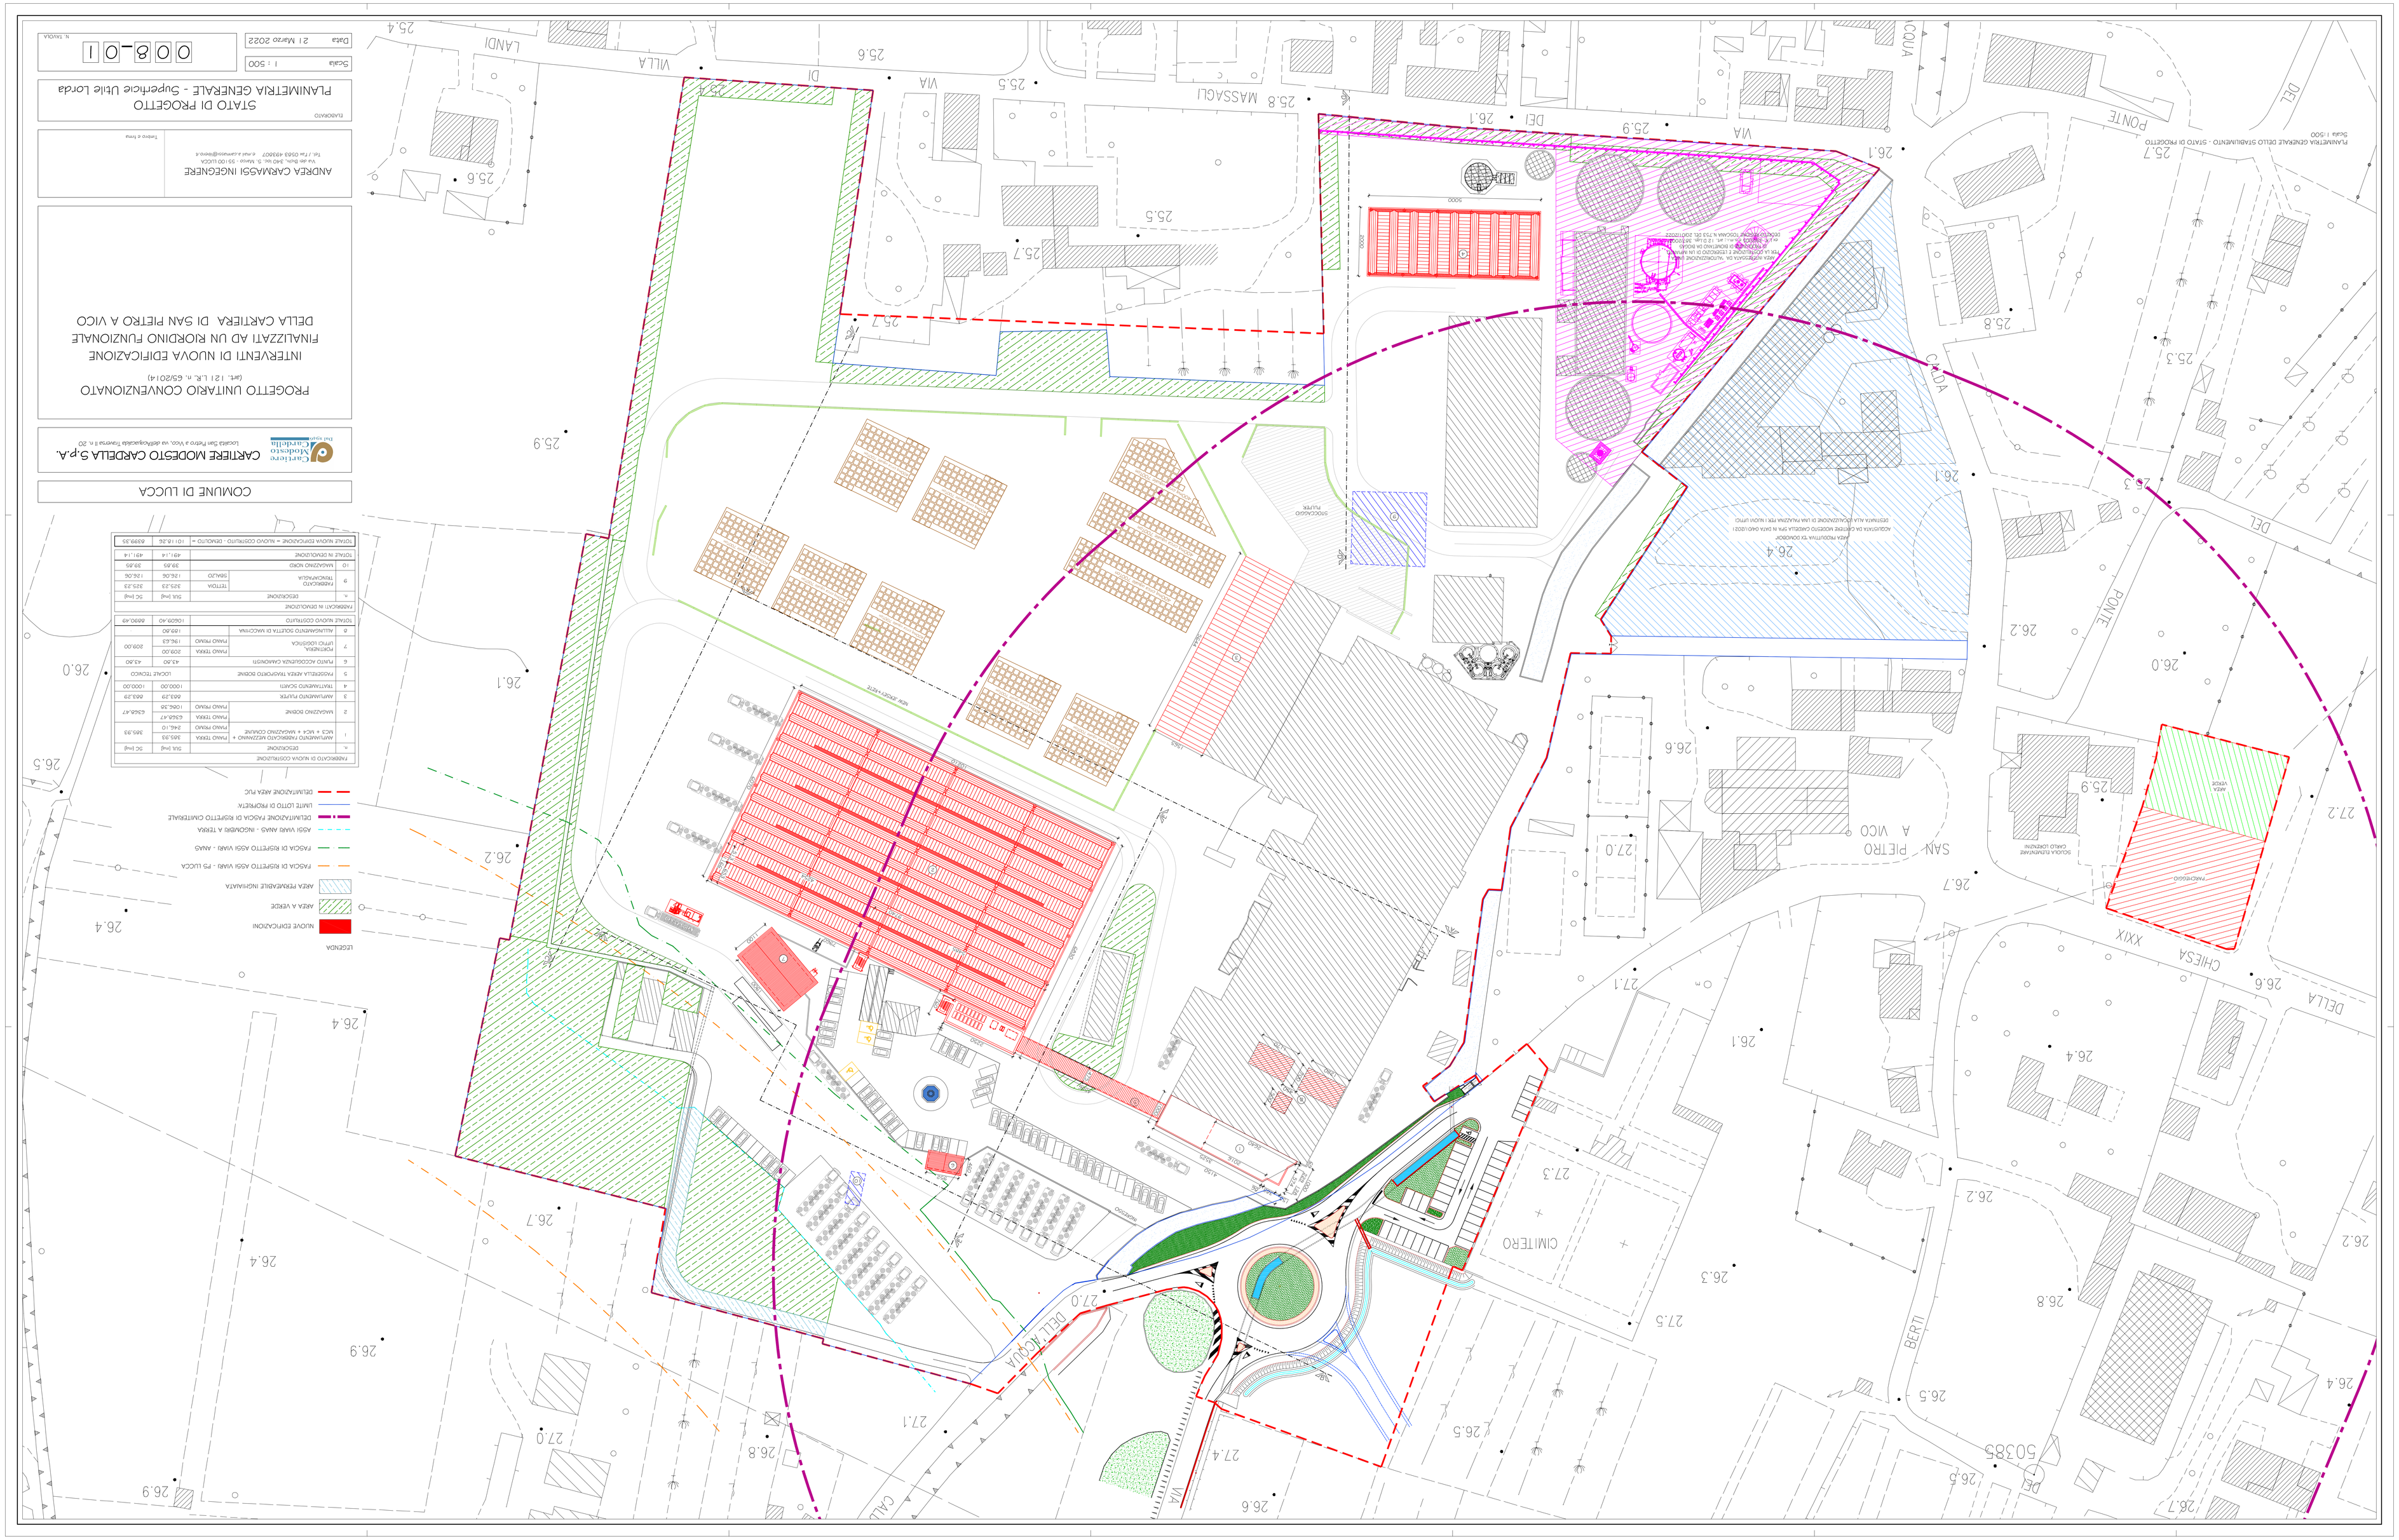
COMUNE DI LUCCA
CARTIERE MODESTO CARDELLA S.p.A.
PROGETTO UNITARIO CONVENZIONATO
(art. 121 L.R. n. 65/2014)
INTERVENTI DI NUOVA EDIFICAZIONE
FINALIZZATI AD UN RIORDINO FUNZIONALE
DELLA CARTIERA DI SAN PIETRO A VICO
ANDREA CARMASSI INGEGNERE
STATO DI PROGETTO
PLANIMETRIA GENERALE - Superficie Utile Lorda
Scala 1 : 500
Data 21 Marzo 2022
008_01
PLANIMETRIA GENERALE DELLO STABILIMENTO - STATO DI PROGETTO
Scala 1:500
LEGENDA
NUOVE EDIFICAZIONI
AREA A VERDE
AREA FRUIBILE INCLINATA
FASCIA DI RISPETTO AGLI VIARI - PS LUCCA
FASCIA DI RISPETTO AGLI VIARI - AMAS
FASCIA DI RISPETTO CIMITERIALE
AGLI VIARI AMAS - INCOMBE A TERRA
DELIMITAZIONE FASCIA DI RISPETTO CIMITERIALE
LIMITE LOTTO DI PROPRIETA'
DELIMITAZIONE AREA RLC
FABBISOGNO DI NUOVA COSTRUZIONE
FABBISOGNO DI DEMOLIZIONE
TOTALE NUOVA COSTRUZIONE - DEMOLITO = 10126,56 6899,35
TOTALE IN DEMOLIZIONE 491,14 491,14
NUOVA EDIFICAZIONE
DEMOLIZIONE
STOCCAGGIO FLUIDI
CIMITERO
SAN PIETRO A VICO
CHIESA
DELLA
PONTE
VIA
DEL
BERTI
50385
DELL'ACQUA
CALDA
COLA
VILLA
LANDI
MASSACCI
NEW ACCESS GATE
SCUOLA ELEMENTARE CARLO LORENZINI
PARCHEGGIO
AREA VERDE