


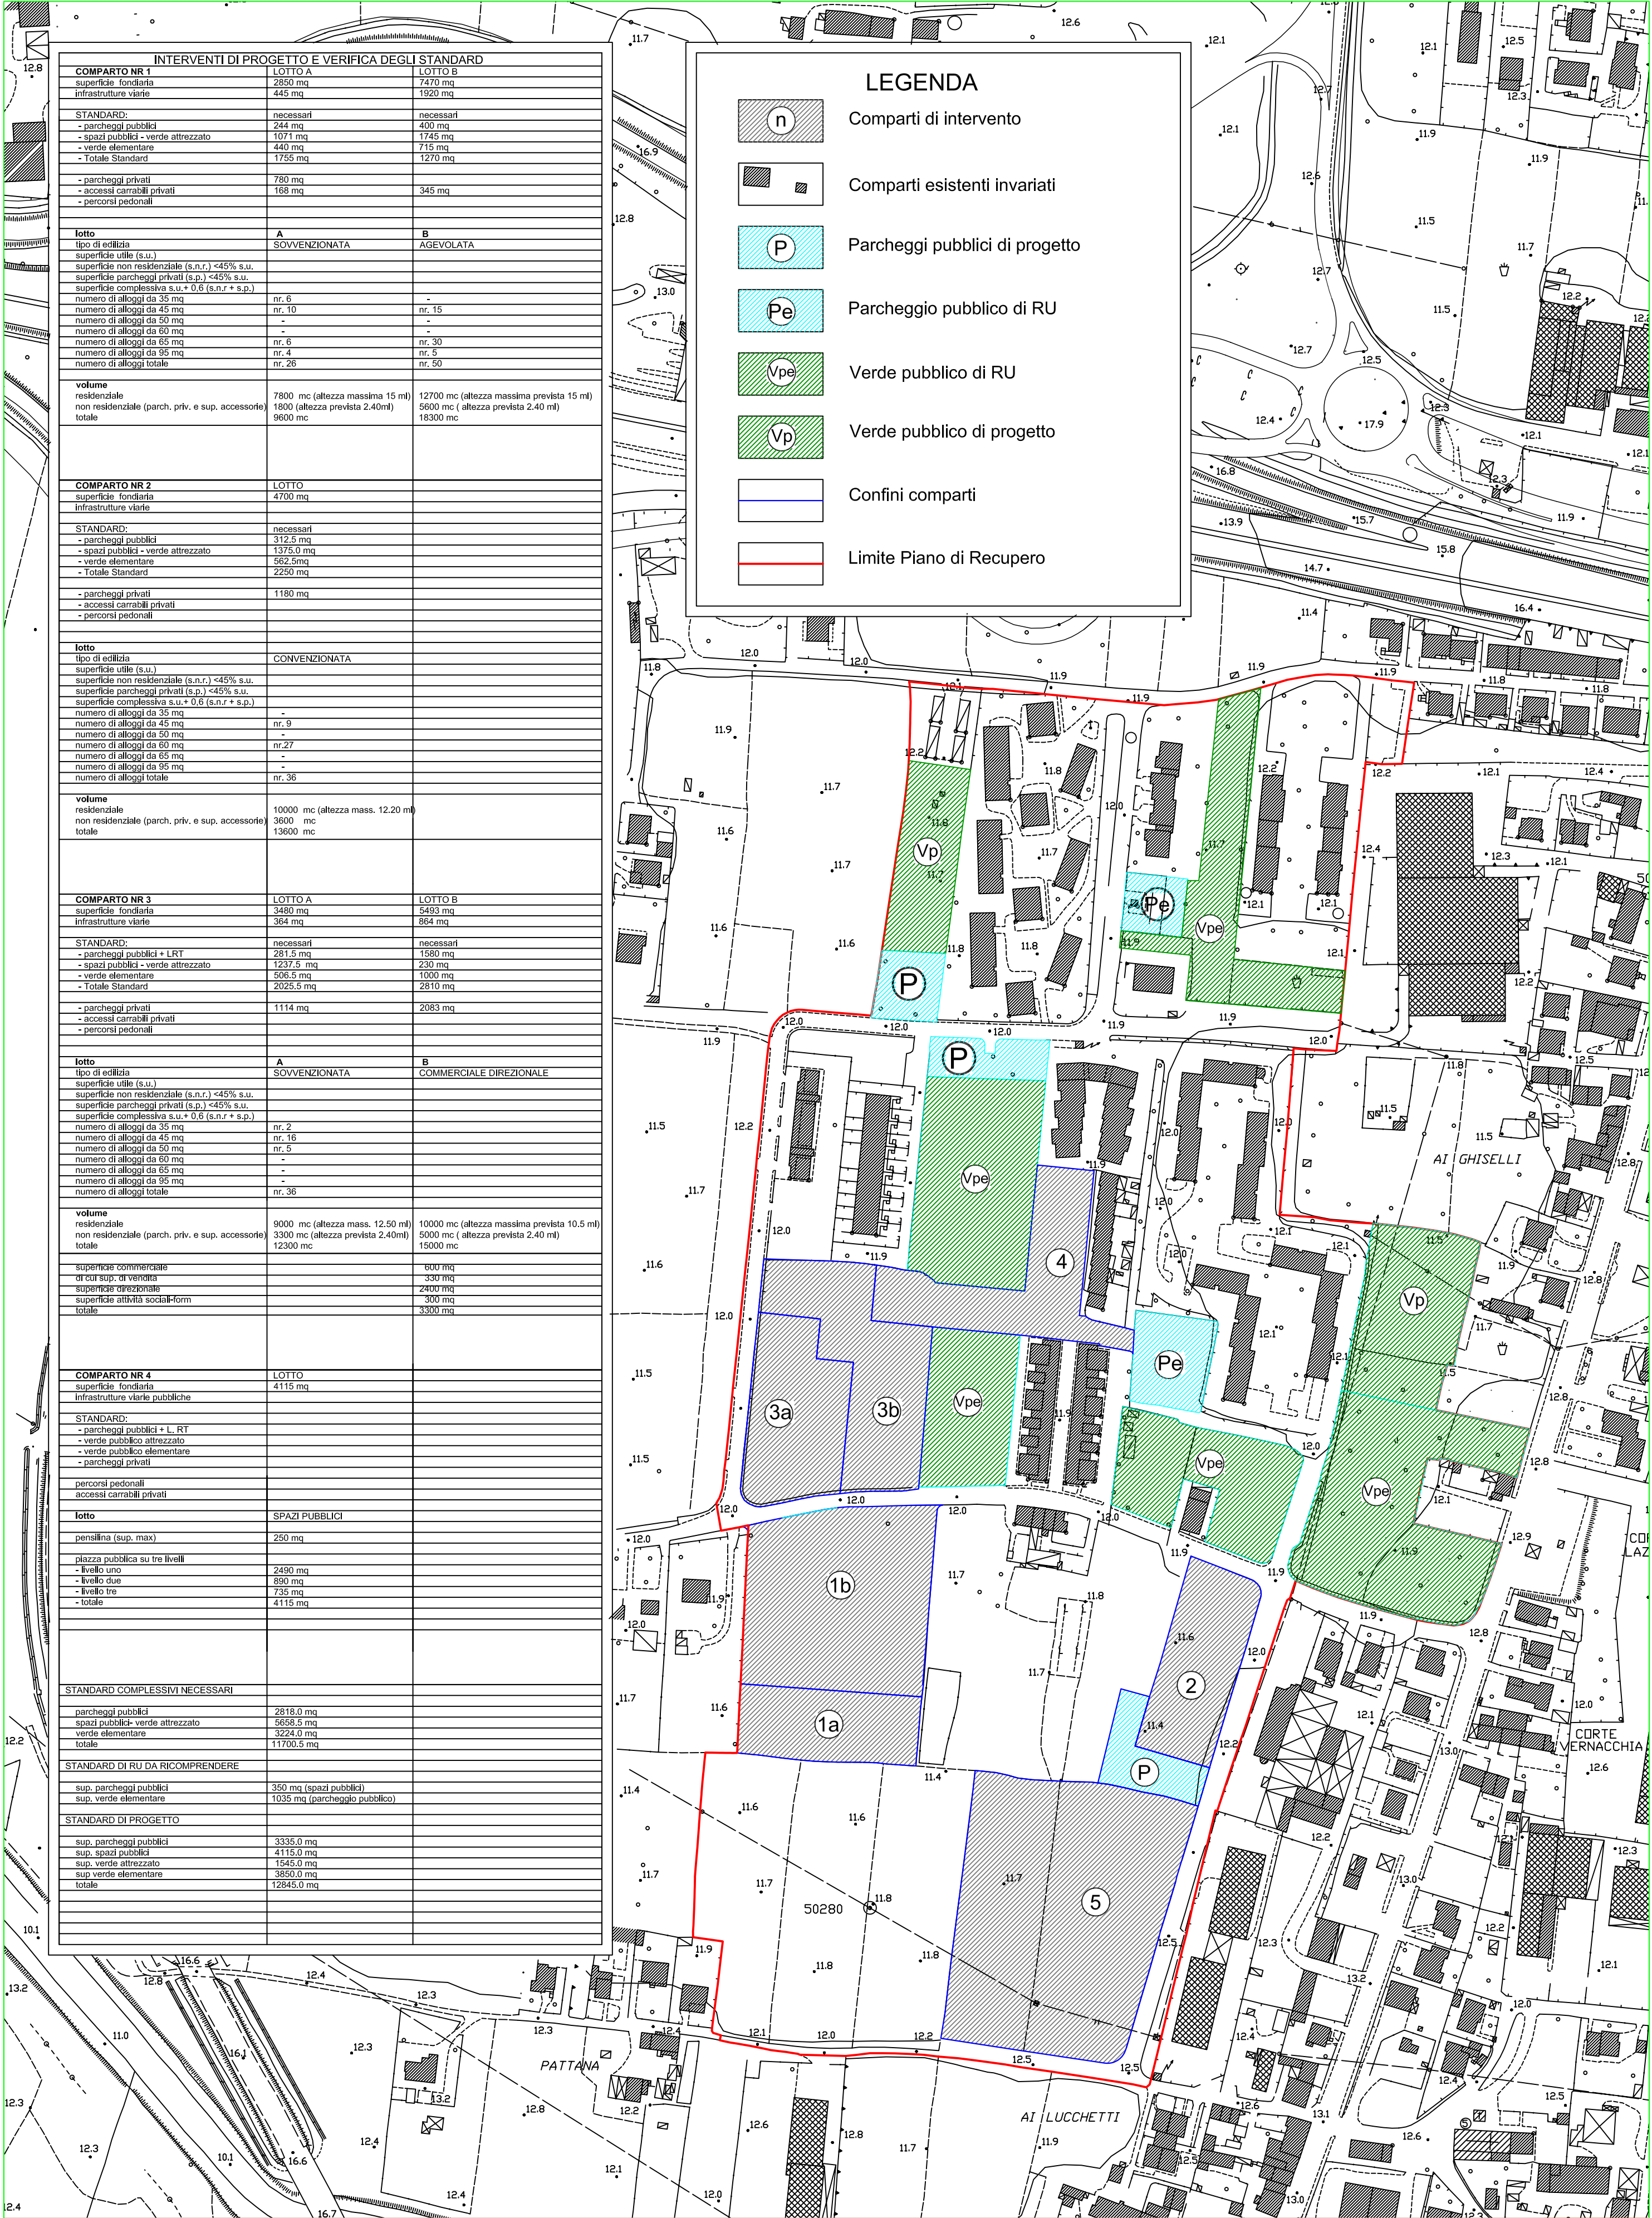

PIANO DI RECUPERO

CONTRATTO di QUARTIERE

STATO DI PROGETTO - Comparti edificatori- Scala 1:2000

IL GIARDINO  
TAV 16