


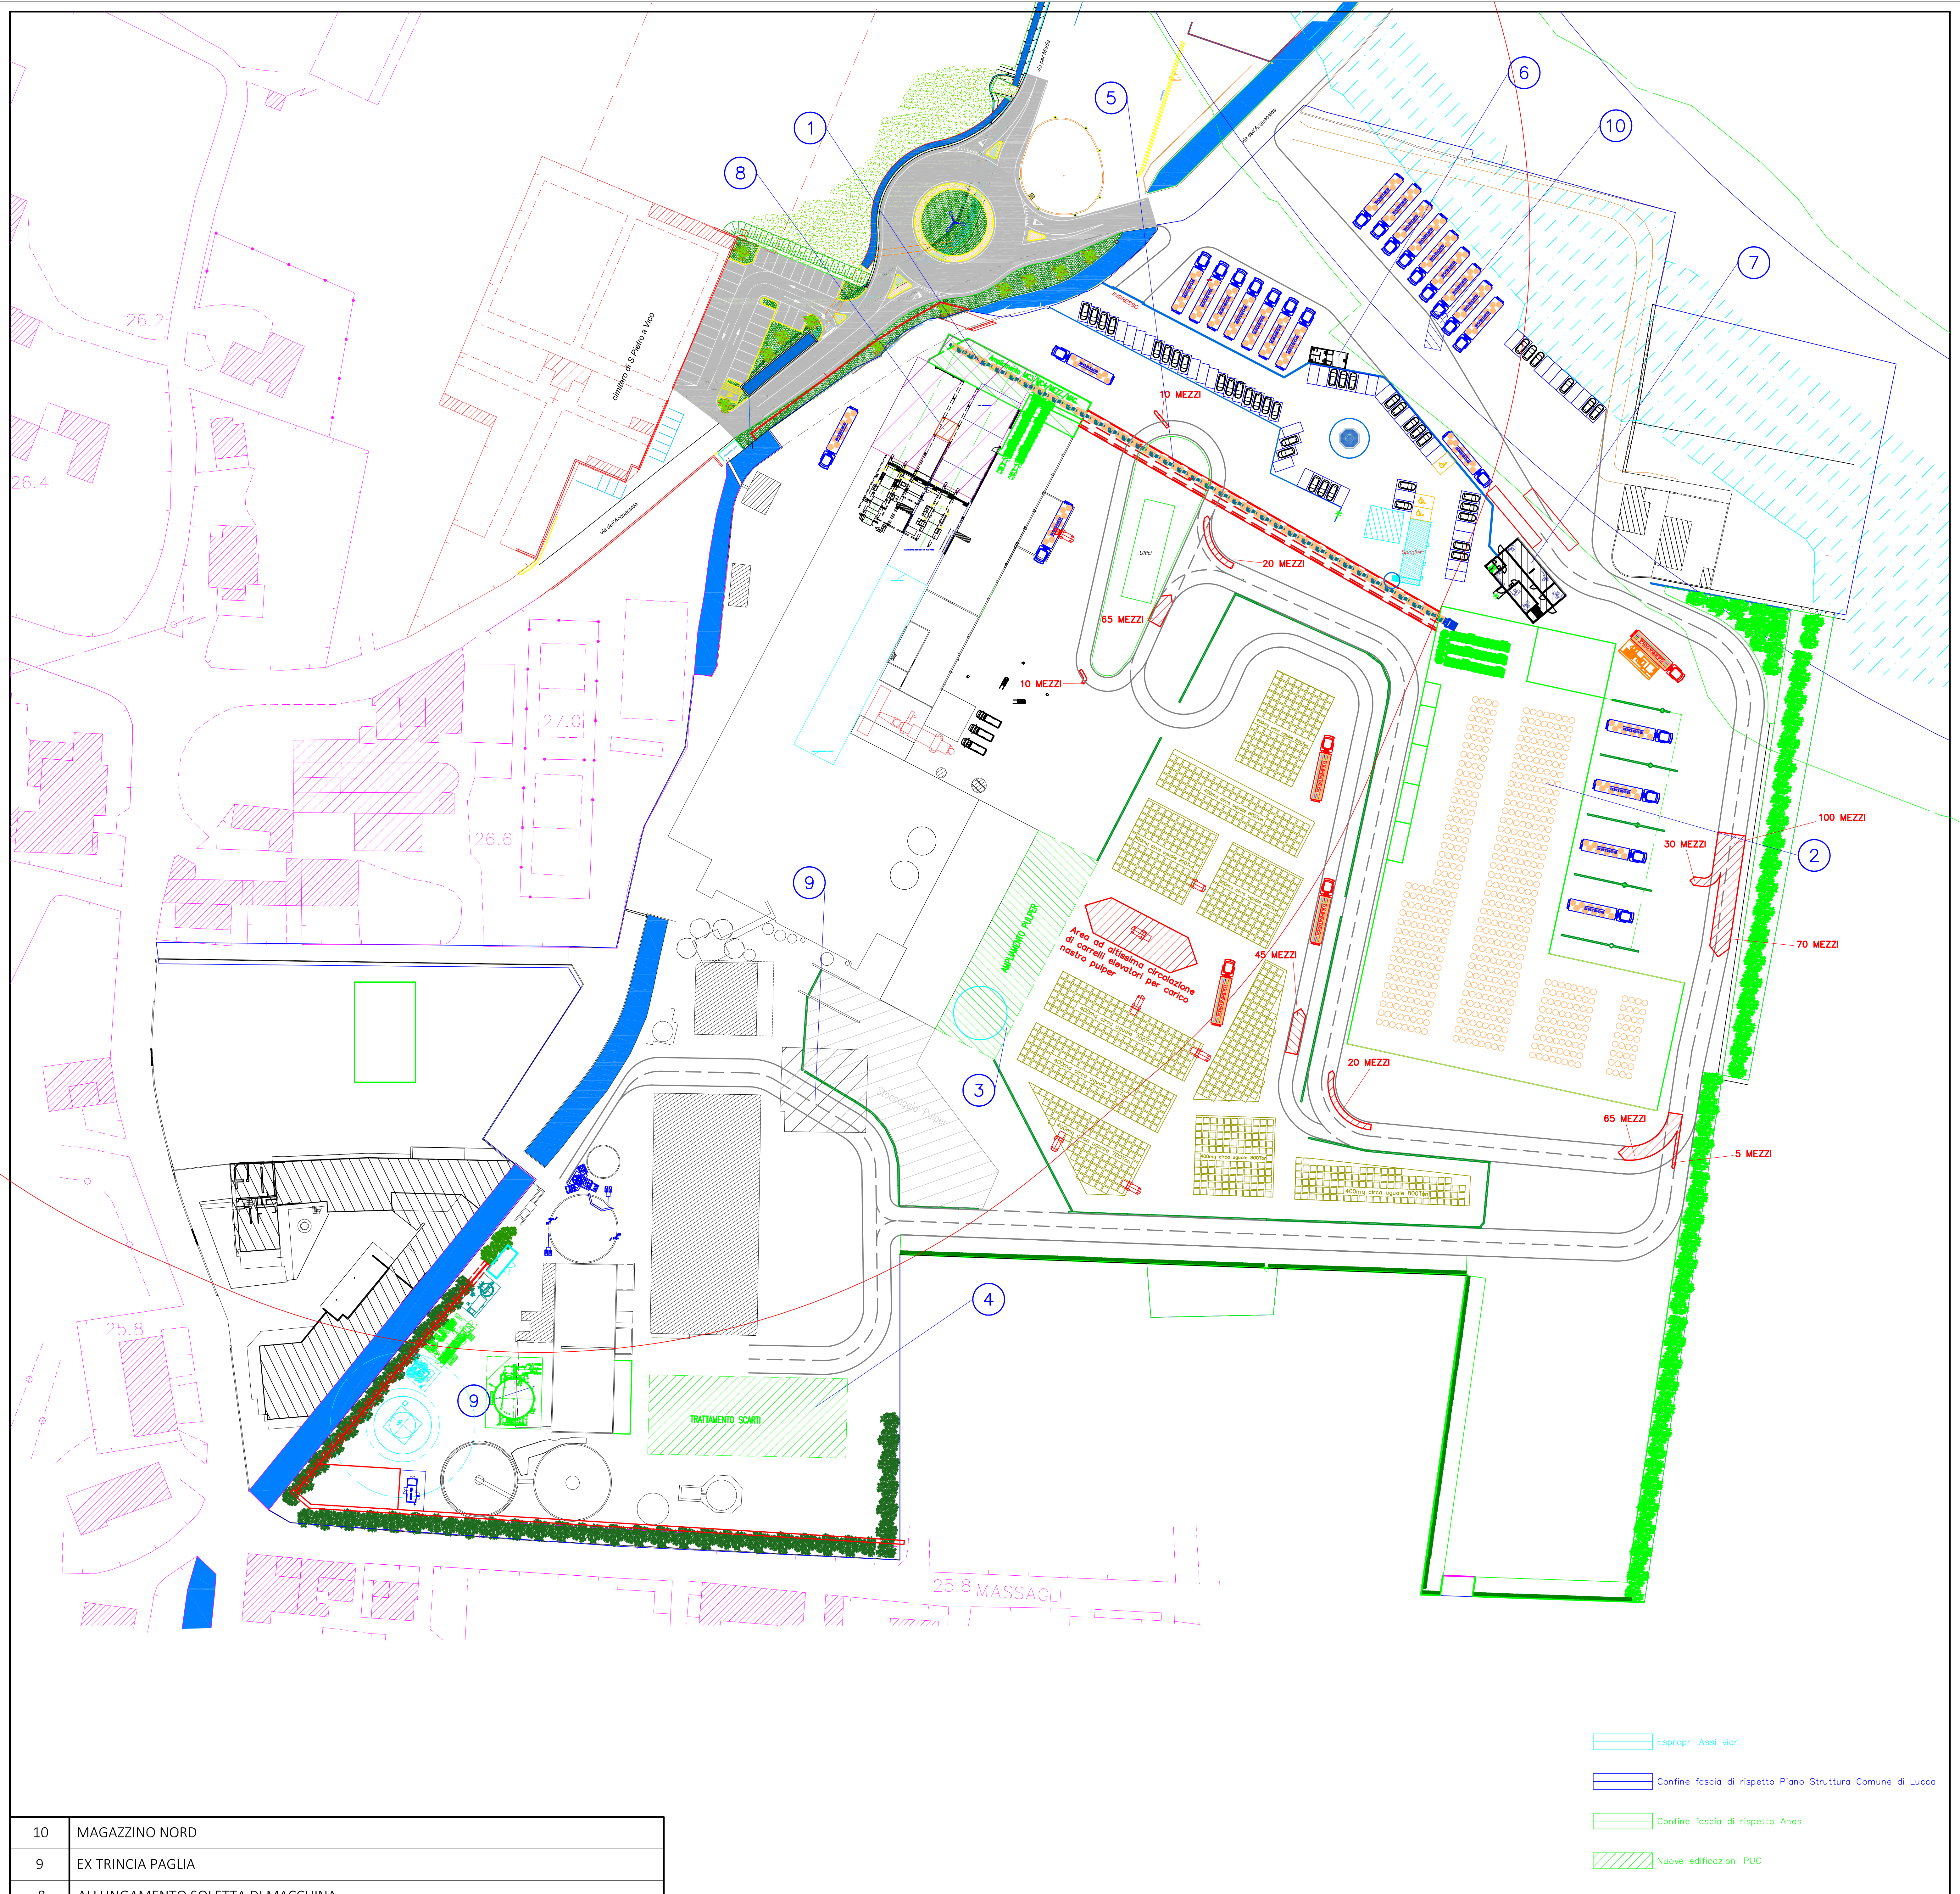

10	MAGAZZINO NORD
9	EX TRINCIA PAGLIA
8	ALLUNGAMENTO SOLETTA DI MACCHINA
7	PORTINERIA, ACCOGLIENZA E LOGISTICA
6	PUNTO ACCOGLIENZA CAMIONISTI
5	PASSERELLA AEREA TRASPORTO BOBINE
4	TRATTAMENTO SCARTI
3	AMPLIAMENTO PULPER
2	MAGAZZINO BOBINE
1	AMPLIAMENTO MEZZANINO+MC3+MC4+MAGAZZINO COMUNE
POS.	DESCRIZIONE

Espropri Asse viari

Confine fascia di rispetto Piano Struttura Comune di Lucca

Confine fascia di rispetto Anas

Nuove edificazioni PUC

9	21/01/22	ripola capannone 10, oggi tettoia IDS, levato capannone 11; viabilità	
8	13/09/21	Aggiornata l'area di rispetto cimiteriale	
7	28/06/21	Aggiunti uffici zona ex Domobox	
6	10/06/21	Aggiunto territorio circostante e rispetto cimitero	
5	25/03/21	Aggiunti confini, area industriale ed allungamento solette	
4	18/02/21	Aggiornate le superfici SUL e Magazzino Bobine	
3	17/02/21	Aggiornate le superfici	
2	09/02/21	Modifiche varie	
1	03/02/21	Aggiunta Fascia di Rispetto Anas	
REV.	DATA	DESCRIZIONE	
	Cartiere Modesto Candella 100%	PROGETTATO DATA: 02/02/21 DIS.N.°	
DENOMINAZIONE RIORGANIZZAZIONE STABILIMENTO - P.U.C. SCENARIO 3			SCALA: 1:600