

| SUPERFICIE LOTTI DI PROPRIETÀ |                     |             |
|-------------------------------|---------------------|-------------|
| DESCRIZIONE                   | Sf (m²)             |             |
| LOTTO A                       | 5790                |             |
| CALCOLO AREE PERMEABILI       |                     |             |
| DESCRIZIONE                   | AREA (m²)           |             |
| AREE PERMEABILI               | 2406                |             |
| AREE SEMI PERMEABILI          | 1592                |             |
| AREE IMPERMEABILI             | 1712                |             |
| CALCOLO VOLUMI DEI FIEBRICATI |                     |             |
| DESCRIZIONE                   | S <sub>c</sub> (m³) | VOLUME (m³) |
| FABBRICATO 3                  | 659                 | 2685        |


| SUPERFICIE LOTTI DI PROPRIETÀ |                     |             |
|-------------------------------|---------------------|-------------|
| DESCRIZIONE                   | Sf (m²)             |             |
| LOTTO B                       | 12620               |             |
| CALCOLO AREE PERMEABILI       |                     |             |
| DESCRIZIONE                   | AREA (m²)           |             |
| AREE PERMEABILI               | 1009                |             |
| AREE SEMI PERMEABILI          | 1743                |             |
| AREE IMPERMEABILI             | 9865                |             |
| CALCOLO VOLUMI DEI FIEBRICATI |                     |             |
| DESCRIZIONE                   | S <sub>c</sub> (m³) | VOLUME (m³) |
| FABBRICATO 1                  | 4416                | 37017       |

AREE PERMEABILI

AREE SEMI PERMEABILI

ALBERATURE ESISTENTI


LINEA ELETTRICA

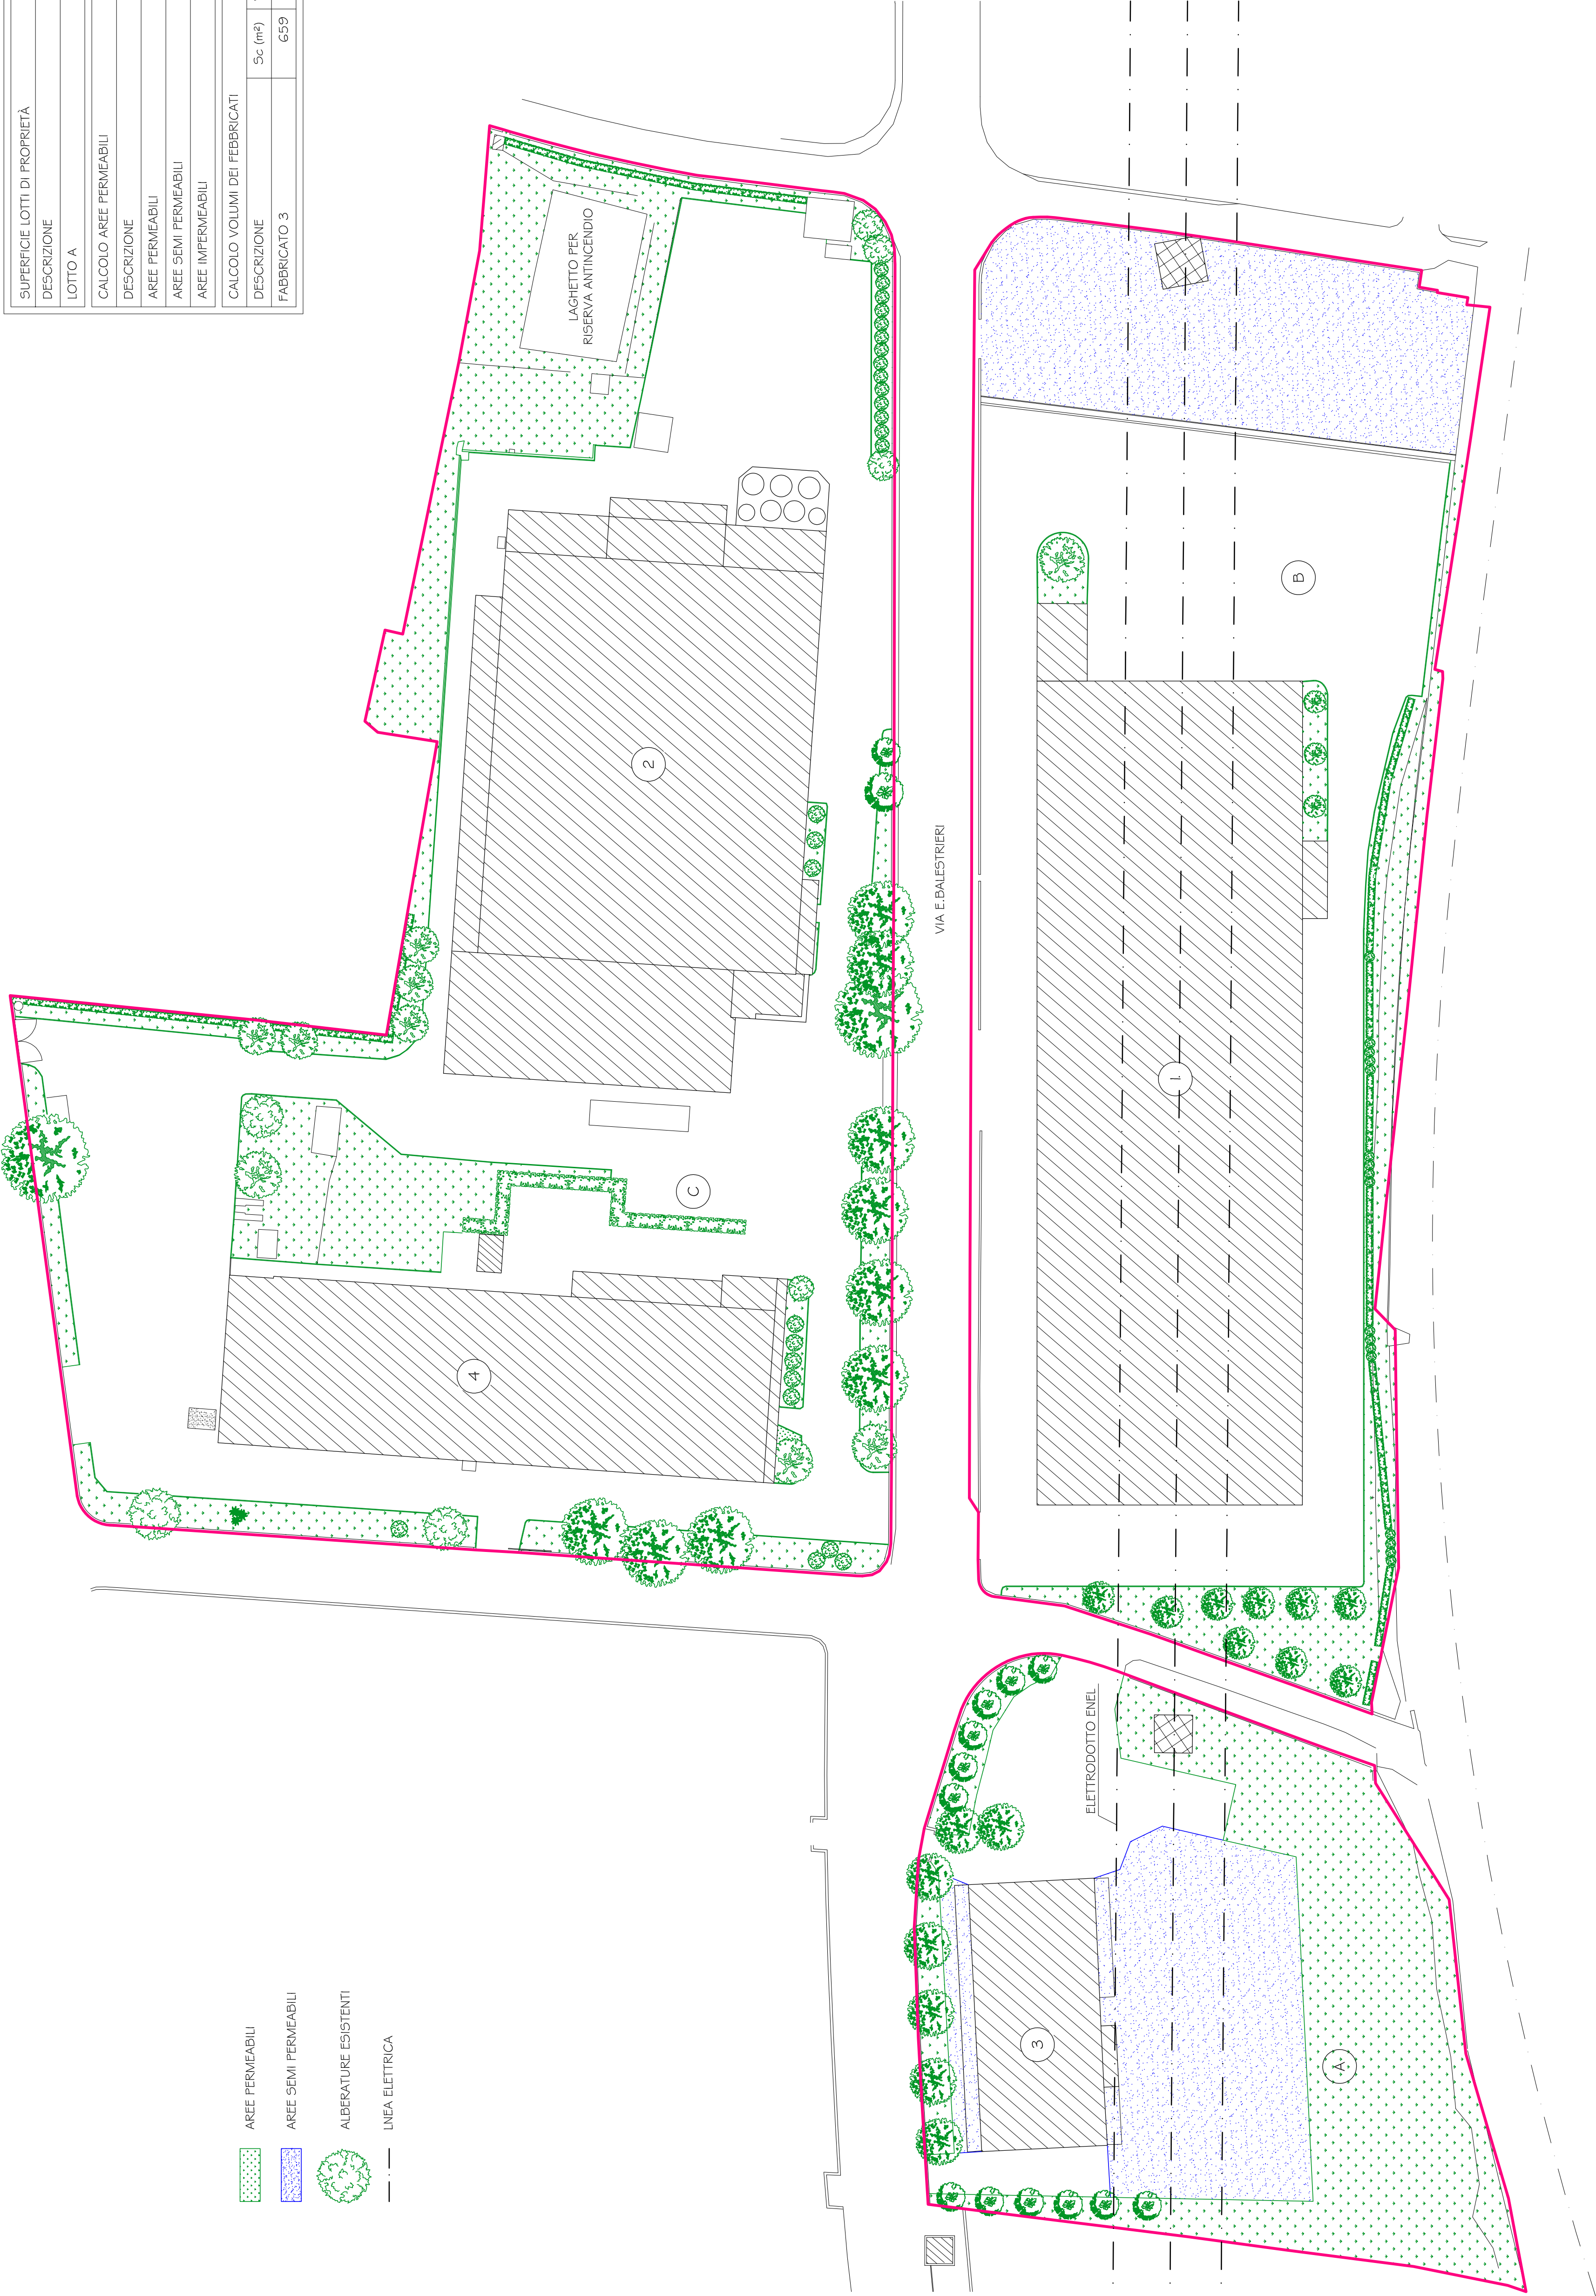

— SUPERFICIE LOTTI DI PROPRIETÀ PASTIFICIO MENNUCCI S.p.A. = 35020 m²

STATO ATTUALE - PLANIMETRIA DI STABILIMENTO  
Scala 1:500

COMUNE DI LUCCA

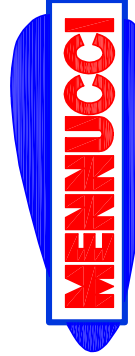

PASTIFICIO MENNUCCI S.p.A.  
Località Ponte a Moriano Via E. Balestrieri - Lucca

PROGETTO PER LA RIORGANIZZAZIONE AZIENDALE  
DEL PASTIFICIO MENNUCCI S.p.A.  
DI PONTE A MORIANO  
(Procedura ai sensi dell'art. 7 e 8 D.P.R. 160/2010 S.U.A.P.)

PROGETTISTA

ANDREA CARMASSI INGEGNERE  
Via dei Bichi, 340 San Marco 55100 LUCCA  
Tel. / Fax 0585 493607 e-mail a.carmassi@pec.it

Timbro e firma

ELABORATO

STATO ATTUALE  
PLANIMETRIA GENERALE - DATI URBANISTICI

Scala 1:500

Data 25 Agosto 2014

0-A-004-00