


COMUNE DI LUCCA
 LINEA A 132KV Vinchiana - Marginone n. 549
 TRATTO DI LINEA: dal sostegno n. 108 al sostegno n. 109

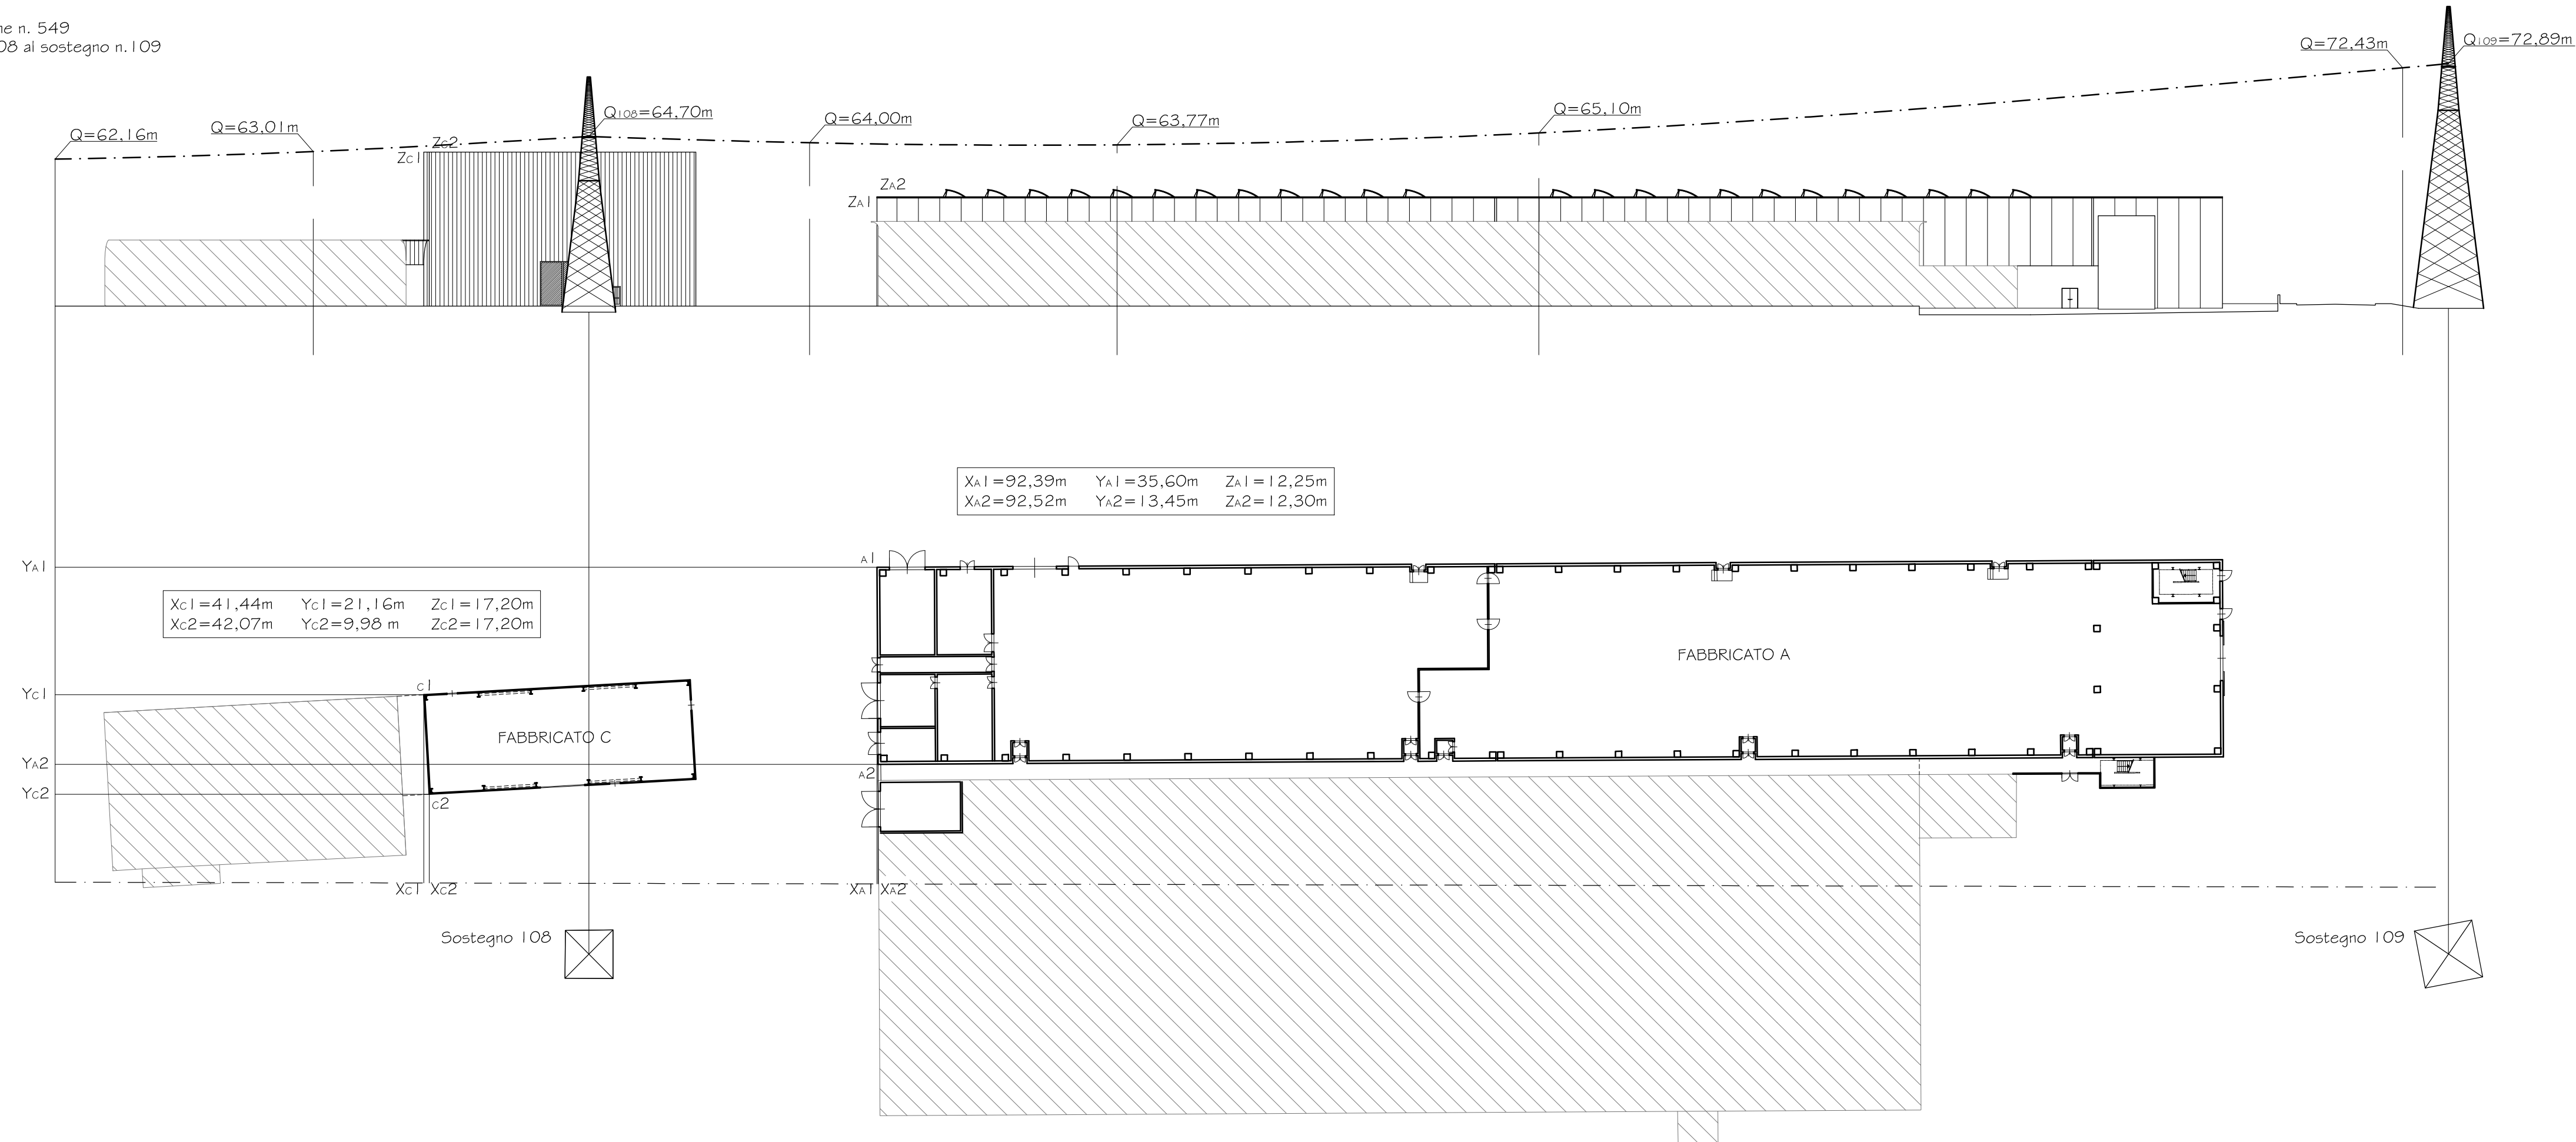

$X_{c1} = 41,44m$ $Y_{c1} = 21,16m$ $Z_{c1} = 17,20m$
 $X_{c2} = 42,07m$ $Y_{c2} = 9,98m$ $Z_{c2} = 17,20m$

$X_{A1} = 92,39m$ $Y_{A1} = 35,60m$ $Z_{A1} = 12,25m$
 $X_{A2} = 92,52m$ $Y_{A2} = 13,45m$ $Z_{A2} = 12,30m$

PICCHETTO	A	B	108	C	D	E	F	109
QUOTA A TERRA	45,65	45,65	44,97	45,65	45,65	45,65	45,69	45,39
QUOTA ATTACCO/CONDUTTORE	62,16	63,01	64,70	64,00	63,77	65,10	72,43	72,89
DISTANZA PARZIALE		29,01	30,99	24,81	34,57	47,41	97,11	5,15
DISTANZA PROGRESSIVA	0,00	29,01	60,00	84,81	119,38	166,79	263,90	269,05

COMUNE DI LUCCA



PASTIFICIO MENNUCCI S.p.A.
 Località Ponte a Moriano Via E. Balestrini - Lucca

PROGETTO PER LA RIORGANIZZAZIONE AZIENDALE
 DEL PASTIFICIO MENNUCCI S.p.A.
 DI PONTE A MORIANO
 (Procedura ai sensi dell'art.7 e 8 D.P.R. 160/2010 S.U.A.P.)

PROGETTISTA

ANDREA CARMASSI INGEGNERE
 Via dei Bichi, 340 San Marco 55100 LUCCA
 Tel. / Fax 0583 493807 e.mail a.carmassi@libero.it

Timbro e firma

ELABORATO

PLANIMETRIA VALUTAZIONE COMPATIBILITÀ ELETTROMAGNETICA

Scala 1:500

Data 6 Luglio 2015

O-E-002-00